Planimetria dell'area - STATO ATTUALE

scala 1:100

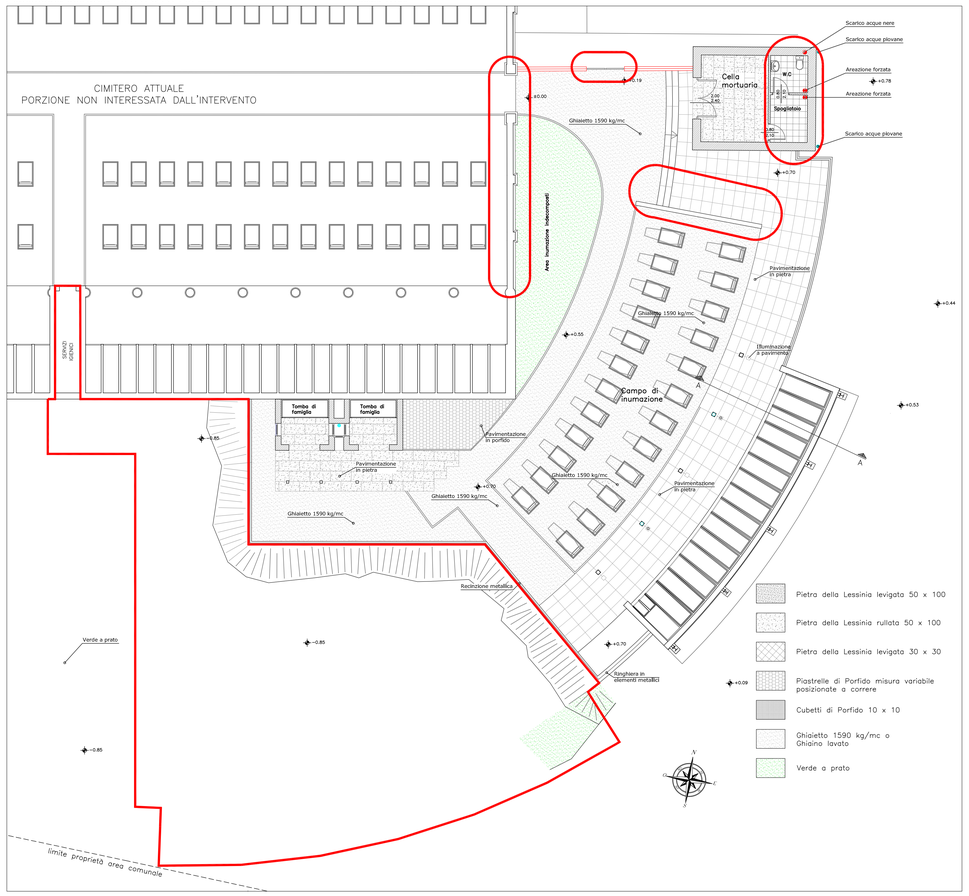

Planimetria dell'area intervento principale - STATO DI PROGETTO

scala 1:100

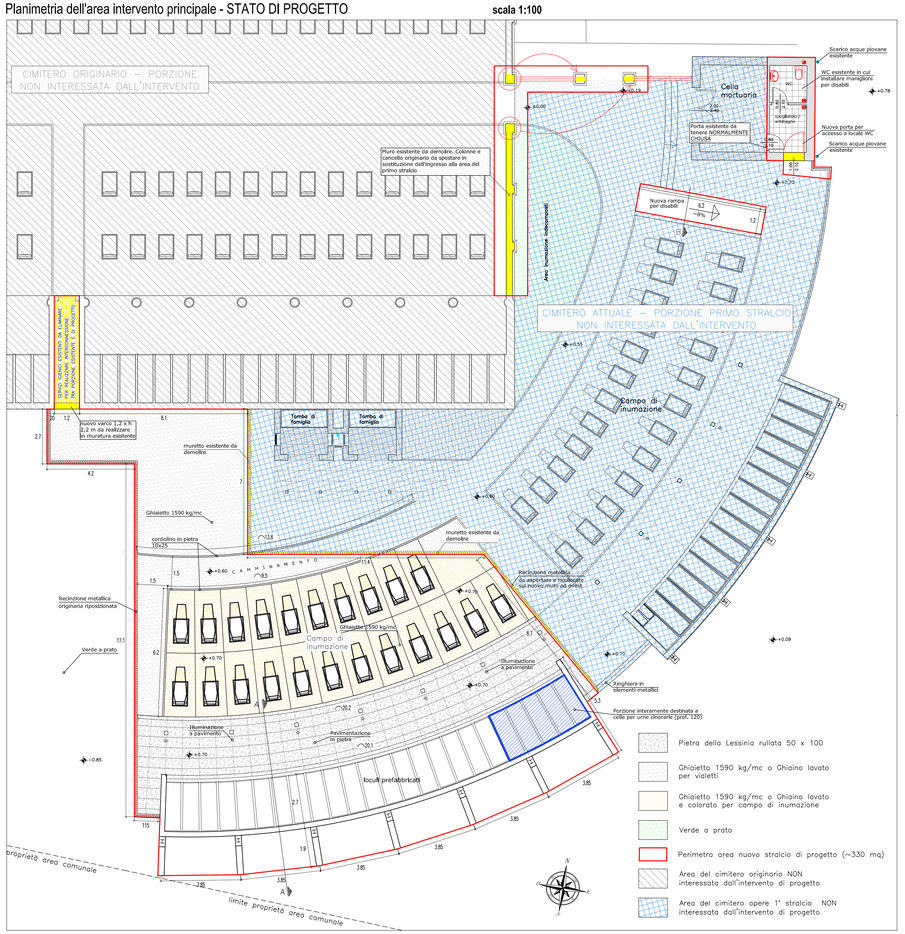

Planimetria Generale dell'area - STATO DI PROGETTO

scala 1:500

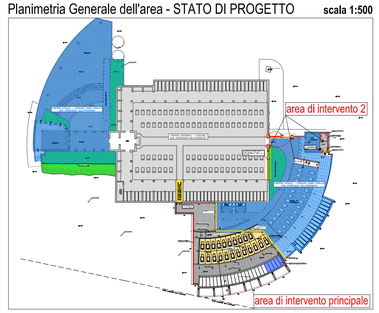

Sezione B-B

scala 1:40

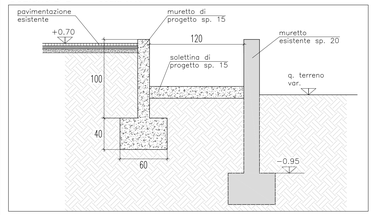

Vista frontale loculi porzione laterale sinistra

scala 1:50

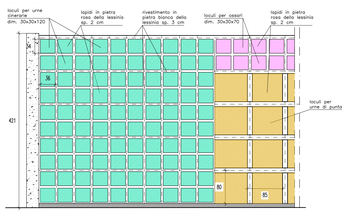

LEGENDA LOCULI

- Loculi per ossari dim. 30x30 Lg. 70 (n. 76)
- Loculi per urne cinerarie dim. 30x30 Lg. 120 (n. 100)
- Loculi normali dim. 30x30 Lg. 120 (n. 76)

VERIFICA AI SENSI DELLA LEGGE 13/1989

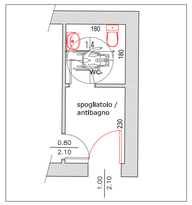

Particolare pavimentazione sotto tettoia zona loculi: lastre in pietra della Lessinia rullate dim. 50x100 con faretti a pavimento.

Particolare cordolini e ghiaietto di completamento vialetti ed aree scoperte (uguale allo stato attuale)

Planimetria Generale dell'area - STATO ATTUALE

scala 1:500

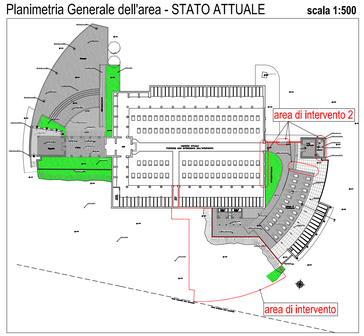

SEZIONE A–A

Sc. 1:50

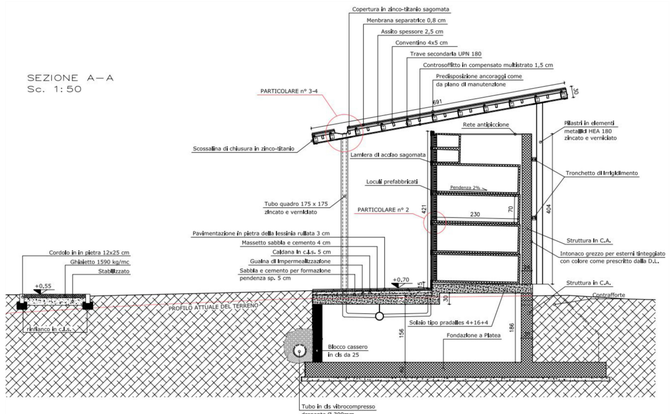

Sezione A-A

scala 1:50

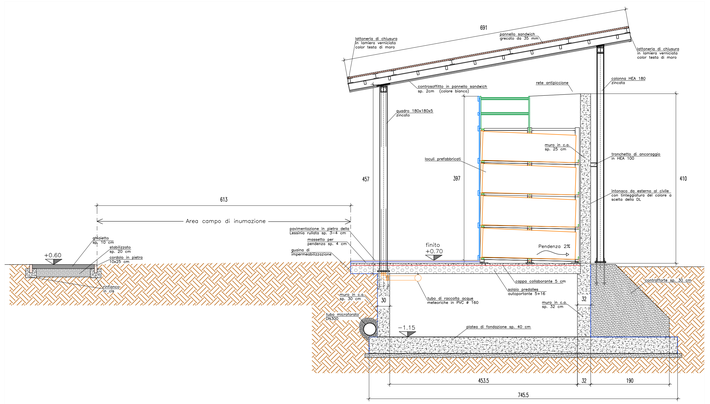

Vista frontale loculi porzione laterale destra

scala 1:50

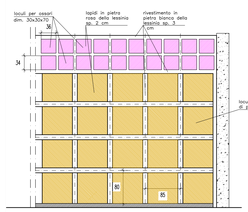

particolare pacchetto di copertura tettoia

scala 1:10

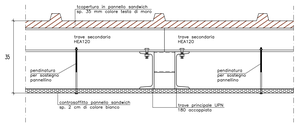

COMUNE DI LAVAGNO

PROVINCIA DI VERONA

AMPLIAMENTO DEL CIMITERO DI VAGO DI LAVAGNO

PROGETTO DEFINITIVO - ESECUTIVO

E2 — PLANIMETRIA GENERALE, SEZIONE A-A STATO DI FATTO - STATO DI PROGETTO

Progettista: Ing. Ilario Rossi

Data: Gennaio 2023

Studio Ingegneri Rossi
Via Perlasca, 4 - 37036 San Martino Buon Albergo (VR)
Tel. / Fax. 045 8799318 e mail: ing.ilariorossi@gmail.com