


STATO ATTUALE


Prospetto SUD - STATO ATTUALE

scala 1:100

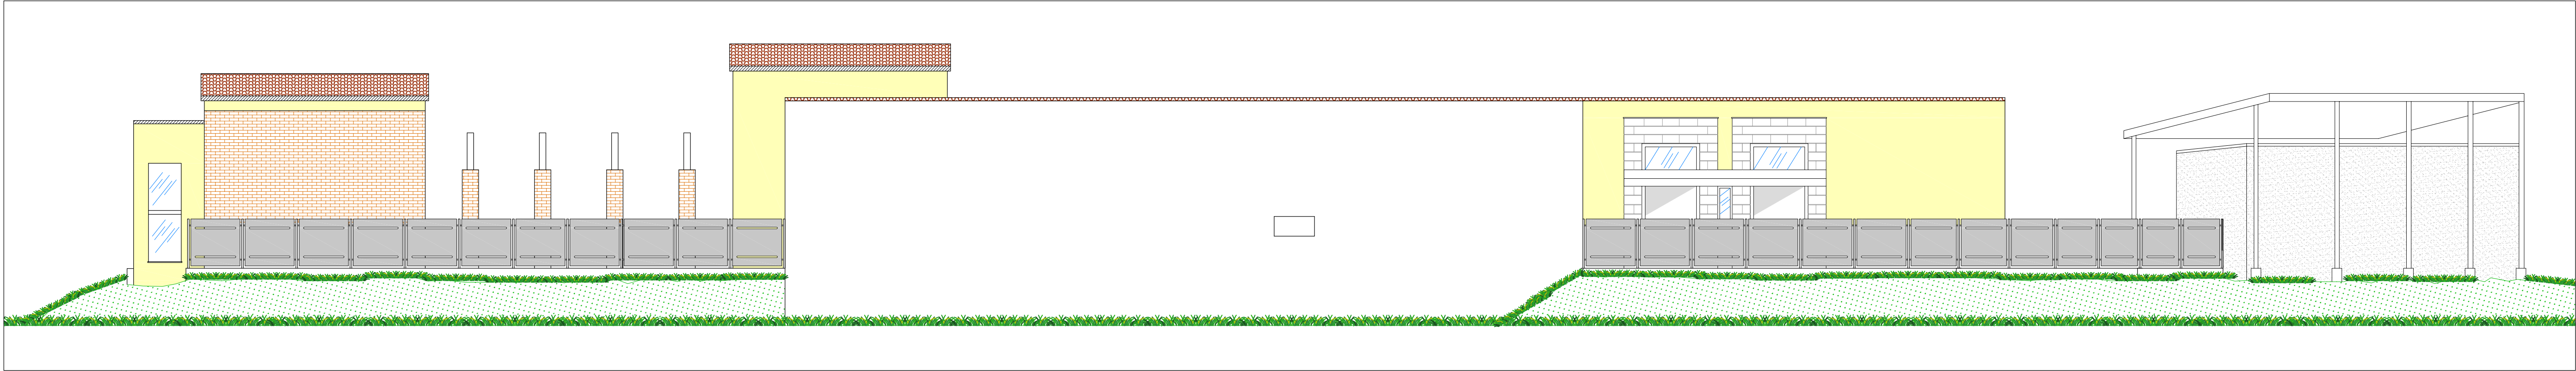


Prospetto OVEST - STATO ATTUALE

scala 1:100

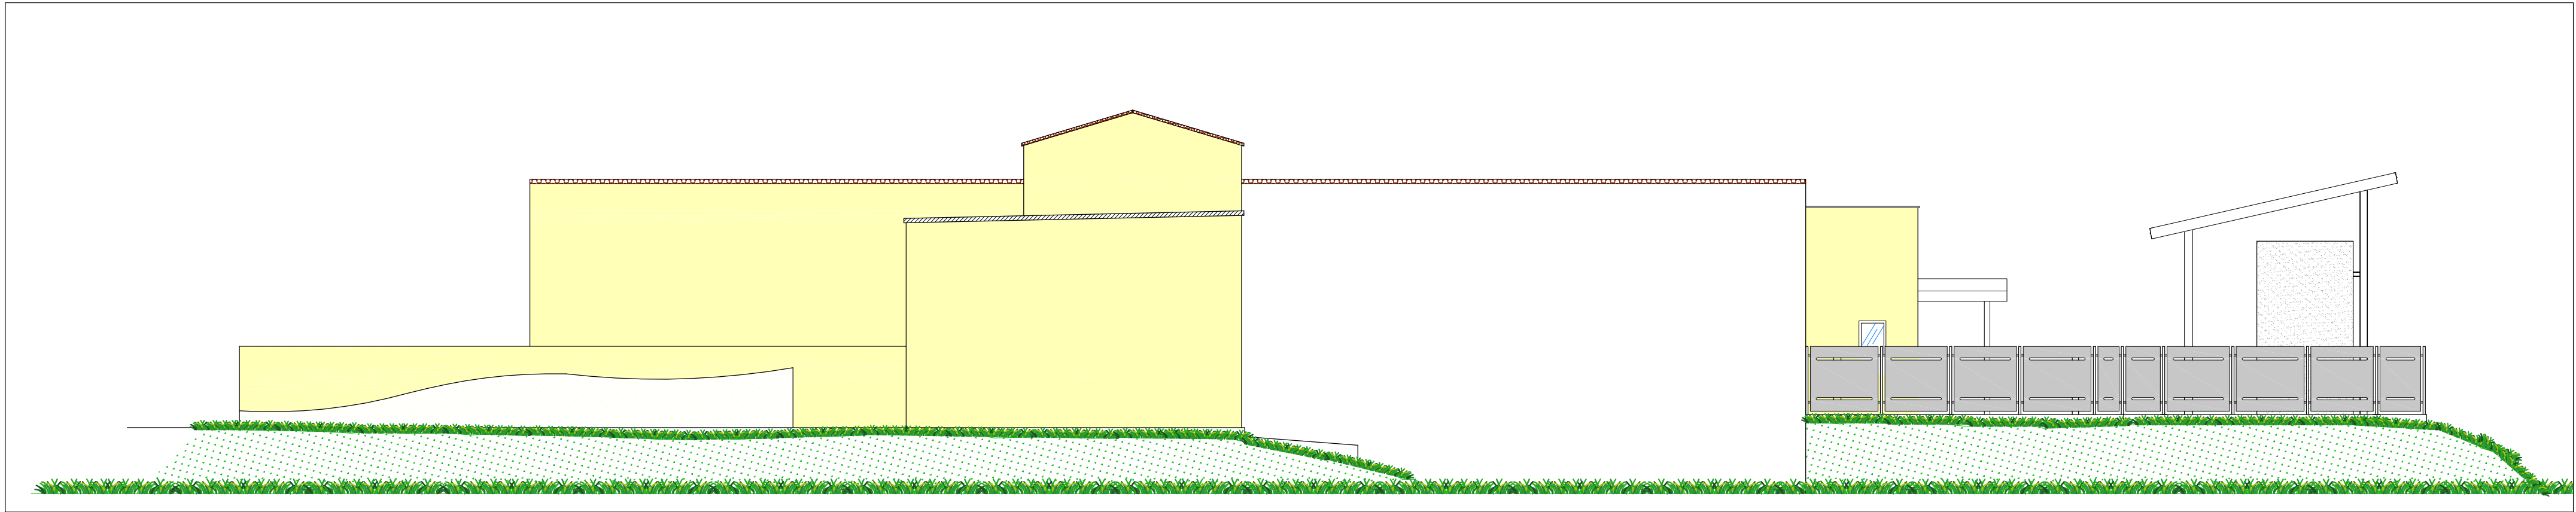


Prospetto SUD - STATO DI PROGETTO

scala 1:100

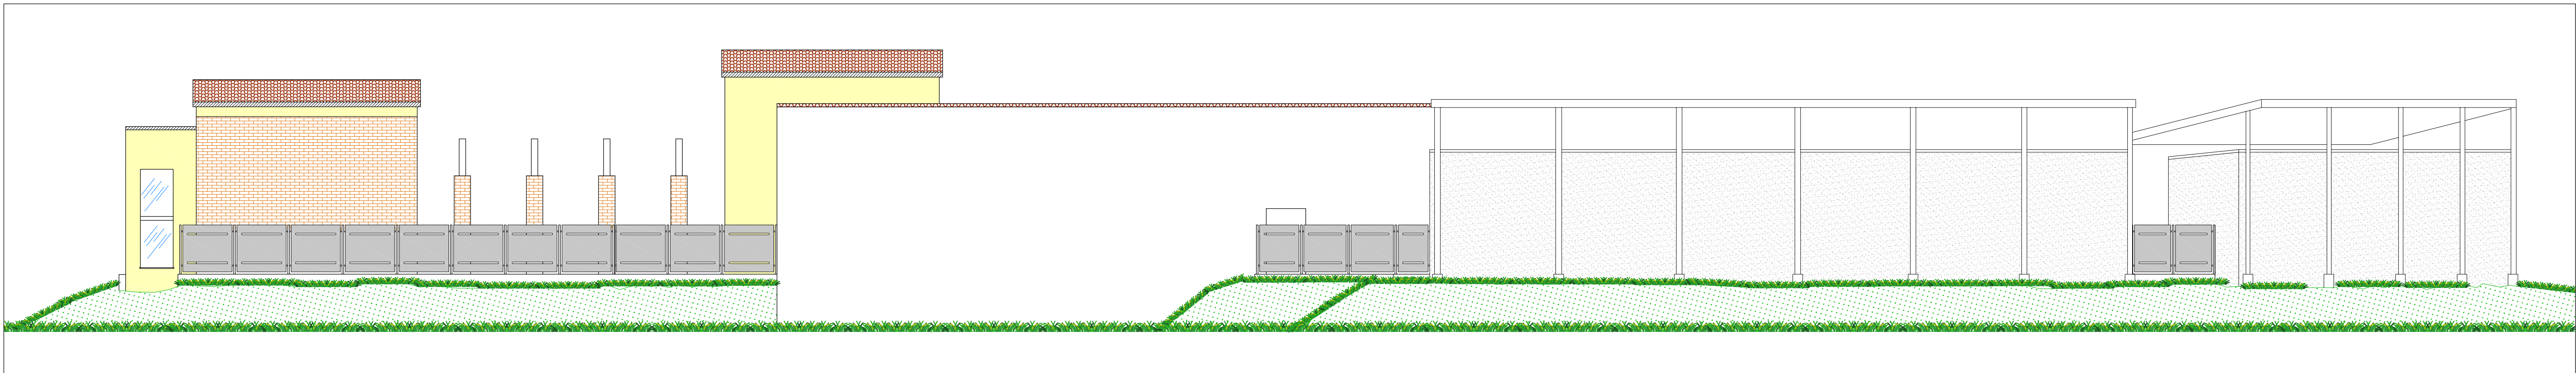

Prospetto OVEST - STATO DI PROGETTO

scala 1:100

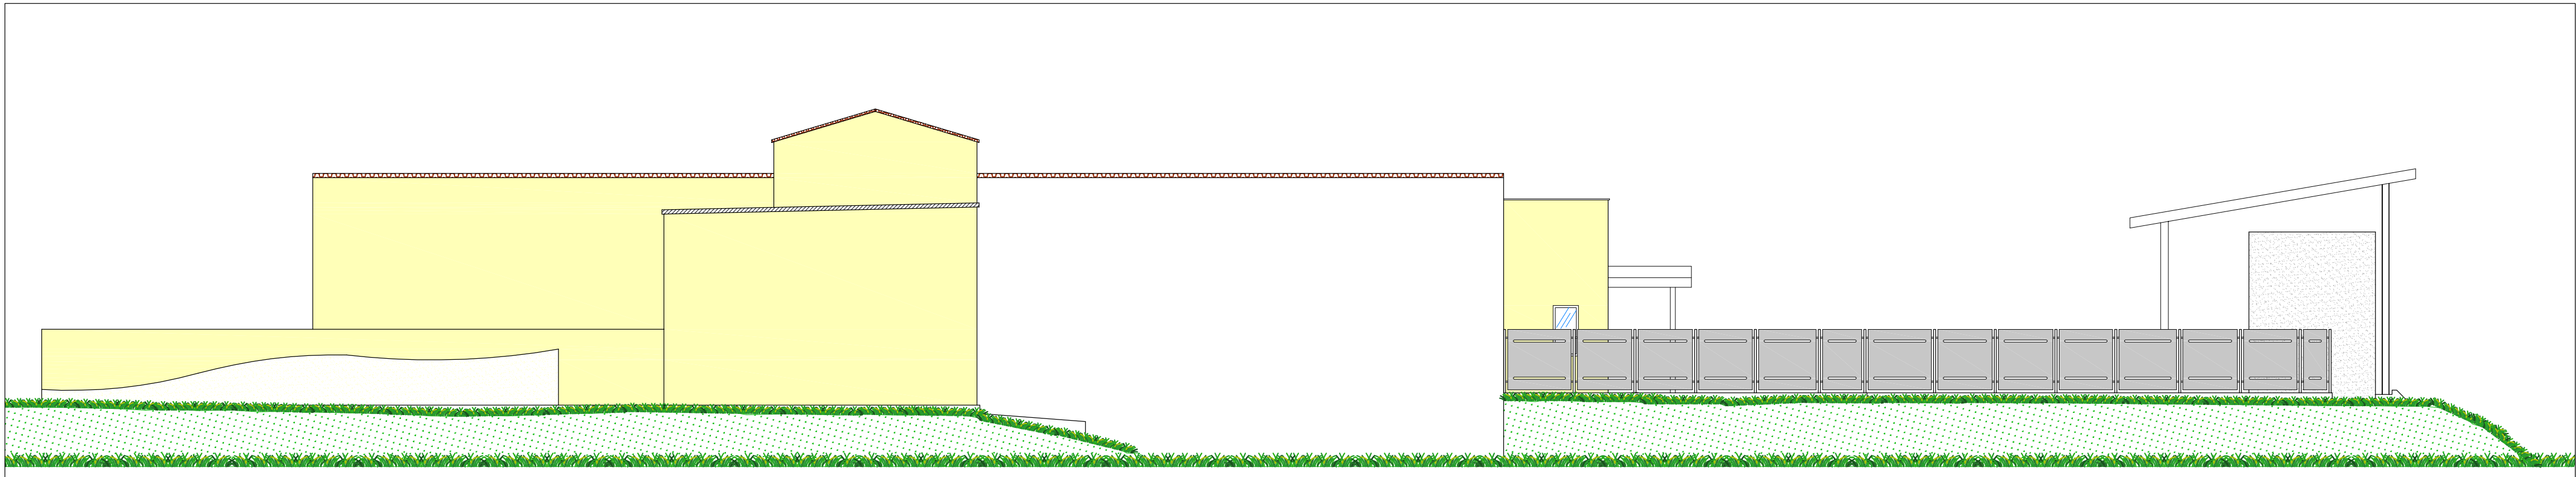

STATO DI PROGETTO



COMUNE DI LAVAGNO

PROVINCIA DI VERONA

AMPLIAMENTO DEL CIMITERO DI VAGO DI
LAVAGNO

PROGETTO DEFINITIVO - ESECUTIVO

E3

PROSPETTI
STATO DI FATTO - STATO DI PROGETTO

Progettista

Ing. Ilario Rossi

Data

Gennaio 2023

Studio Ingegneri Rossi

Via Perlasca, 4 - 37036 San Martino Buon Albergo (VR)

Tel. / Fax. 045 8799318 e mail: ing.iliorossi@gmail.com