



SEZIONE A-A Scala 1:25

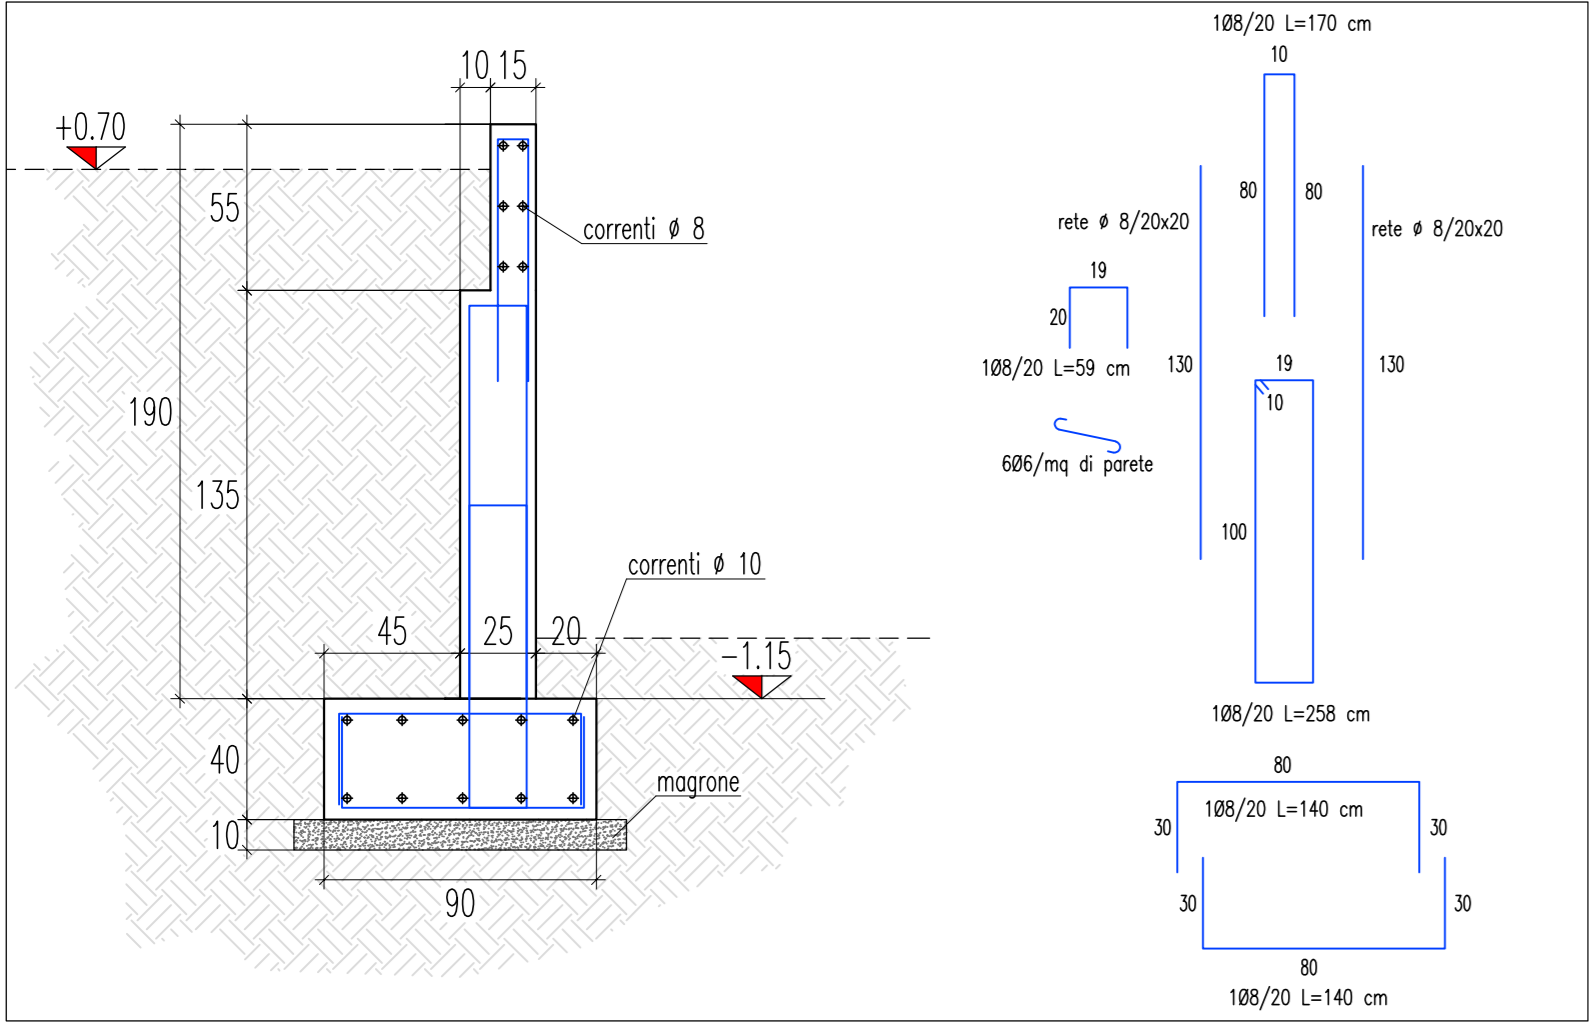

SEZIONE B-B Scala 1:25

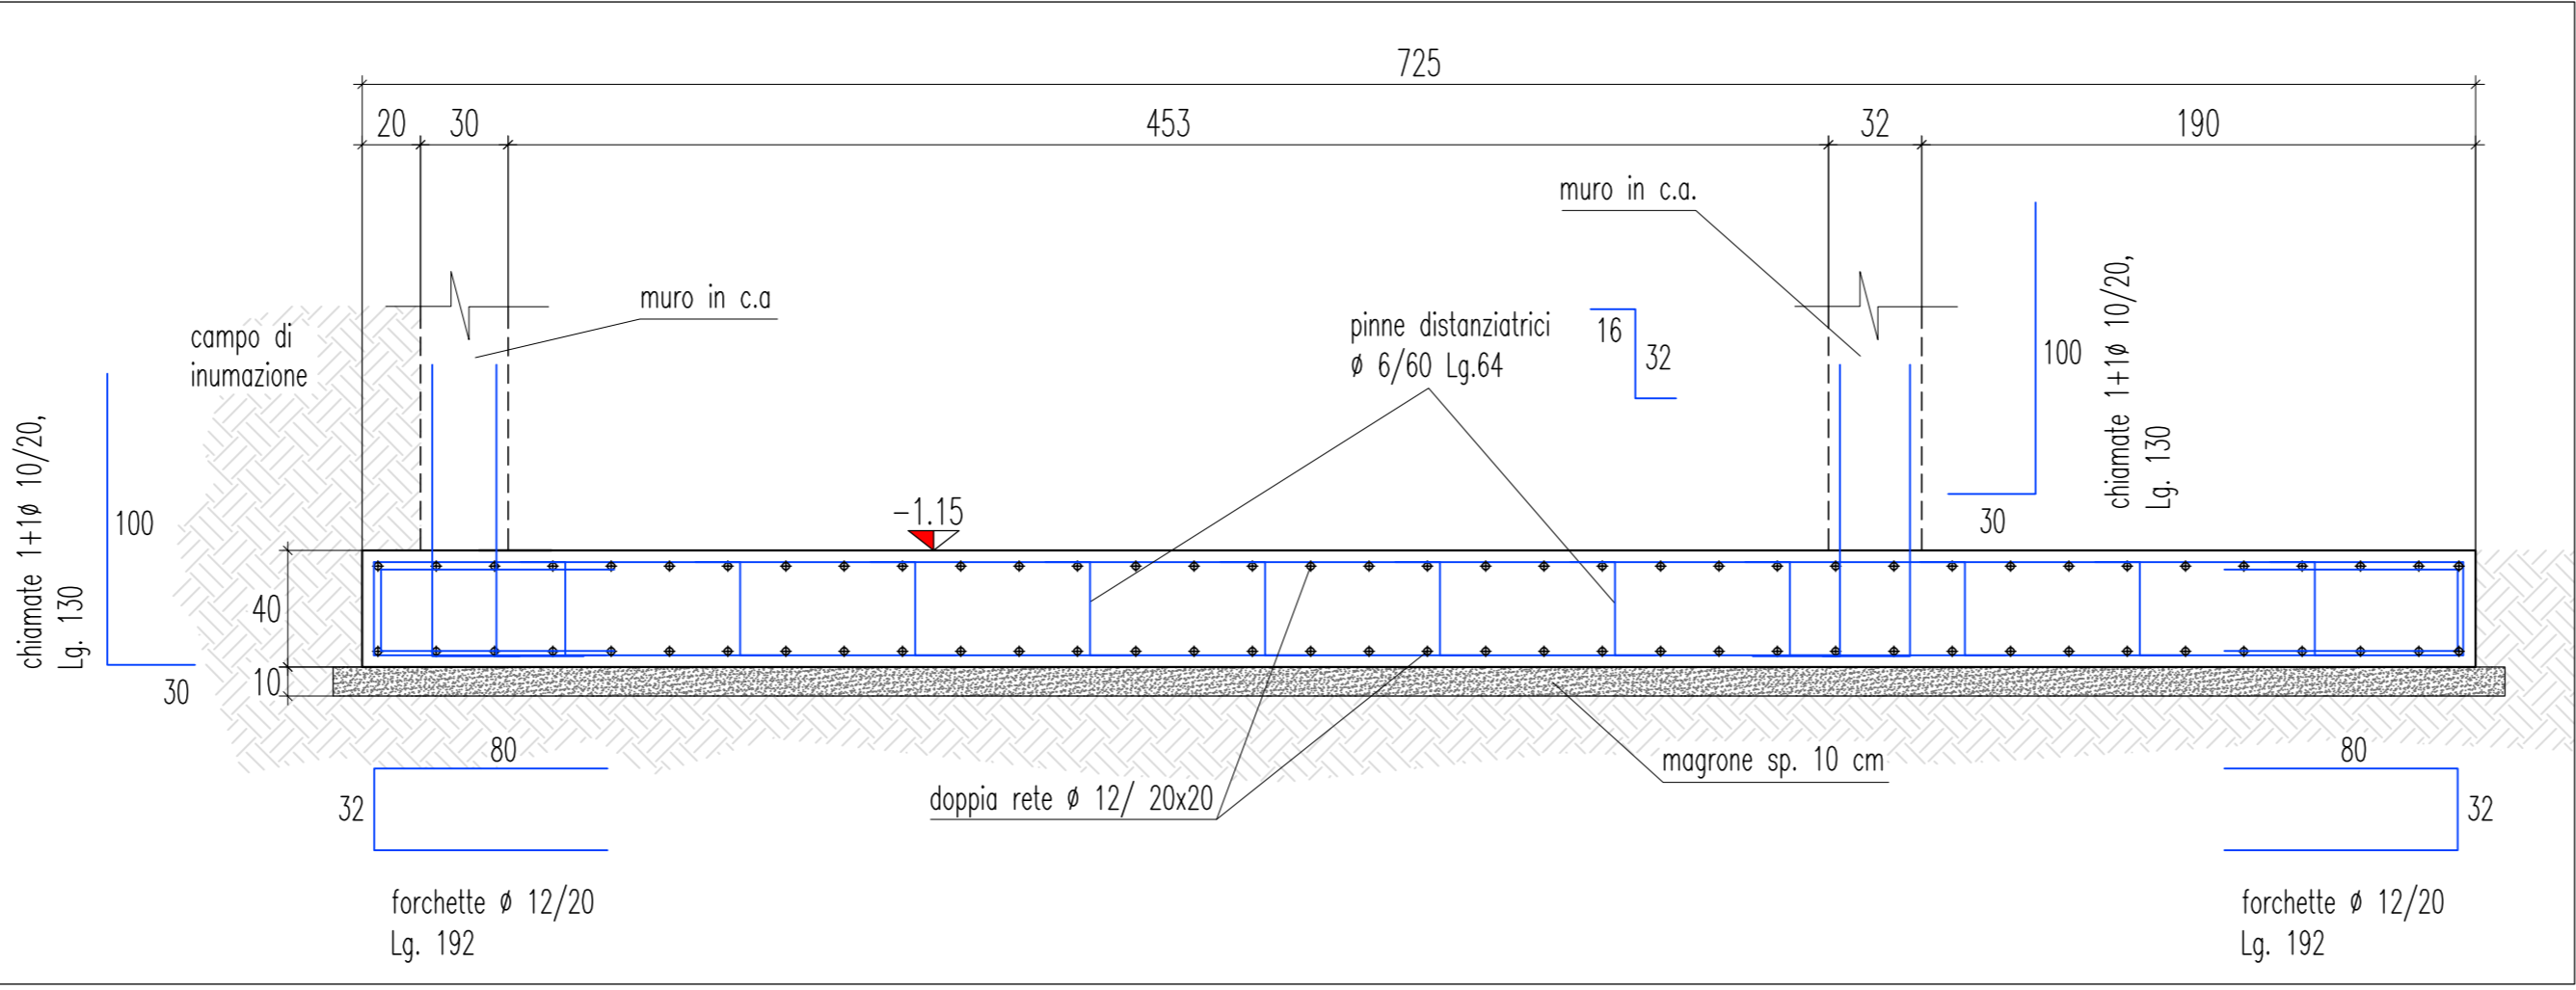

PRESCRIZIONI GENERALI

SALVO DIVERSA INDICAZIONE		40 mm per platee e fondazioni in genere
- COPRIFERRO NETTO		25 mm per muri sp < 25 cm, pilastri, travi e solette
		30 mm per muri sp ≥ 25 cm
- SOVRAPPOSIZIONE MINIMA FERRI D'ARMATURA	50 diametri	
- SOVRAPPOSIZIONE MINIMA RETI E.S.	2 maglie	
- Sarà cura della D.L. stabilire le modalità dei getti		
- L'impresa deve avvisare la D.L. almeno 1 giorno prima dell'inizio di ogni getto		
- Ogni fornitura di calcestruzzo dovrà essere accompagnata da una "bolla" su cui sarà indicata la composizione esatta della miscela ed il quantitativo trasportato, comprensivo del peso		
- Tutte le forniture di acciaio devono essere accompagnate dalla documentazione prevista al p.to 11.3.1.5 del D.M. 14/01/2008		
TUTTE LE MISURE DEL PRESENTE ELABORATO DEVONO ESSERE PREVENTIVAMENTE VERIFICATE IN SITO DALL'IMPRESA, OGNI DIFFORMITA' RISCONTRATA DEVE ESSERE TEMPESTIVAMENTE COMUNICATA ALLA DIREZIONE LAVORI		
TOLLERANZE		
Planimetriche:	fondazioni:	+/- 20 mm
	strutture in elevazione:	+/- 10 mm
Quote:	fondazioni:	+ 15 / - 25 mm
	strutture in elevazione:	+ 0 / - 10 mm
Verticalità:		+/- 2 mm
Posizione Armatura:	fondazioni:	+/- 20 mm
	strutture in elevazione:	+/- 10 mm

PRESCRIZIONI SUI MATERIALI

CALCESTRUZZO per FONDAZIONI (platee e fondazioni in genere)	
- CLASSE DI RESISTENZA	C25/30 (Rck 30 MPa) conforme a D.M. 17/01/2018
- CLASSE DI CONSISTENZA	S4 (UNI-EN 206-1 / UNI 11104)
- CLASSE DI ESPOSIZIONE	XC2 (UNI-EN 206-1 / UNI 11104)
- DIAMETRO MASSIMO DELL'INERTE	32 mm
- CLASSE DI CONTENUTO IN CLORURI	CI 0,20 (UNI-EN 206-1)
CALCESTRUZZO per MURATURE	
- CLASSE DI RESISTENZA	C25/30 (Rck 30 MPa) conforme a D.M. 17/01/2018
- CLASSE DI CONSISTENZA	S4 (UNI-EN 206-1 / UNI 11104)
- CLASSE DI ESPOSIZIONE	XC4 (UNI-EN 206-1 / UNI 11104)
- DIAMETRO MASSIMO DELL'INERTE	25 mm
- CLASSE DI CONTENUTO IN CLORURI	CI 0,20 (UNI-EN 206-1)
TERRENO (Dati estrapolati da Relazione geologica-geotecnica del Dott. Geol. Dario Gaspari)	
- ZONA SISMICA OPCM 3274:	zona 2
- CLASSE D'USO:	Classe II
- CATEGORIA SOTTOSUOLO:	Categoria C
- CONDIZIONE TOPOGRAFICA:	T1
Resistenza indicativa di Progetto secondo approccio 2 = 1,26 kg/cmq Relazione geologica-geotecnica del dott. geol. Dario Gaspari	
GETTO E MATURAZIONE	Eseguire i getti con lavorabilità adatta alla sezione ed alle armature presenti evitando la segregazione dell'inerte, vibrando con cura con vibratori ad ago, ed evitandone il contatto prolungato con le barre di armatura. A getto eseguito, proteggere le superfici da gelo, pioggia o asciugatura troppo rapida, con idonei provvedimenti.
DISARMO	Va effettuato per gradi ed in modo da evitare azioni dinamiche e comunque non prima che il conglomerato abbia raggiunto il valore di resistenza prescritto.
PIANO DI POSA	A cura della Direzione Lavori verificare che le caratteristiche del terreno di fondazione alla quota di imposta siano quelle previste in progetto; bonificare con calcestruzzo magro il piano di posa che cada su terreno non idoneo.
ACCIAIO per BARRE ad ADERENZA MIGLIORATA - TIPO B450C conforme a D.M. 17/01/2018	
L'USO DI ACCIAI FORNITI IN ROTOLI E' AMMESSO SOLO PER DIAMETRI Ø ≤ 16 mm	
ACCIAIO per RETI e TRALICCI ELETROSALDATI - TIPO (per diametri 6 ≤ Ø ≤ 16) B450C conforme a D.M. 17/01/2018 - TIPO (per diametri 5 ≤ Ø ≤ 10) B450A conforme a D.M. 17/01/2018	
MALTA ESPANSIVA PER ANCORAGGI DI PICCOLO SPESSORE (< 5CM) - MALTA CEMENTIZIA ESPANSIVA COLABILE TIPO "BASF EMACO S55" O EQUIVALENTE - RESISTENZA A COMPRESSIONE 1 g ≥ 35 MPa - 7 gg ≥ 65 MPa - ADESIONE AL CALCESTRUZZO ≥ 6 MPa (UNI EN 12615 (per taglio)) - RESISTENZA SFILAMENTO BARRE D'ACCIAIO ≥ 30 MPa	
PRODOTTI A BASE EPOSSIDICA - RESINA EPOSSIDICA TIXOTROPICA BICOMPONENTE TIPO HILTI HIT-RE 500V3 O EQUIVALENTE, PER INGHISAGGI SU STRUTTURE IN C.A. E LEGNO	



COMUNE DI LAVAGNO
PROVINCIA DI VERONA

AMPLIAMENTO DEL CIMITERO DI VAGO DI
LAVAGNO

PROGETTO DEFINITIVO - ESECUTIVO

E4.1

PLANIMETRIA E SEZIONI FONDAZIONI

Progettista

Ing. Ilario Rossi

Data

Gennaio 2023

Studio Ingegneri Rossi
Via Perlasca, 4 - 37036 San Martino Buon Albergo (VR)
Tel. / Fax. 045 8799318 e mail: ing.ilariorossi@gmail.com