



Comune di
LAVAGNO



Provincia di
VERONA


FINANZA DI PROGETTO EX ART. 278 DEL D.P.R.
207 /2010 PER LA REALIZZAZIONE DI
INTERVENTI PER IL MIGLIORAMENTO
DELL'EFFICIENZA ENERGETICA E DI
ADEGUAMENTO NORMATIVO NEGLI IMPIANTI
DELL'ILLUMINAZIONE PUBBLICA COMUNALE

Tavola:	Titolo dell'elaborato:
02 C	CARTA DELLE CONFORMITA'
Scala 1:2000	Luglio 2015



Delta Energy Systems (Italy) s.r.l.
Piazza Grazioli 18
00186 - Roma - Italy
Tel: +39 06 89941209
Fax: +39 06 89942295
E-mail: info.italy@delta-es.com

INQUADRAMENTO

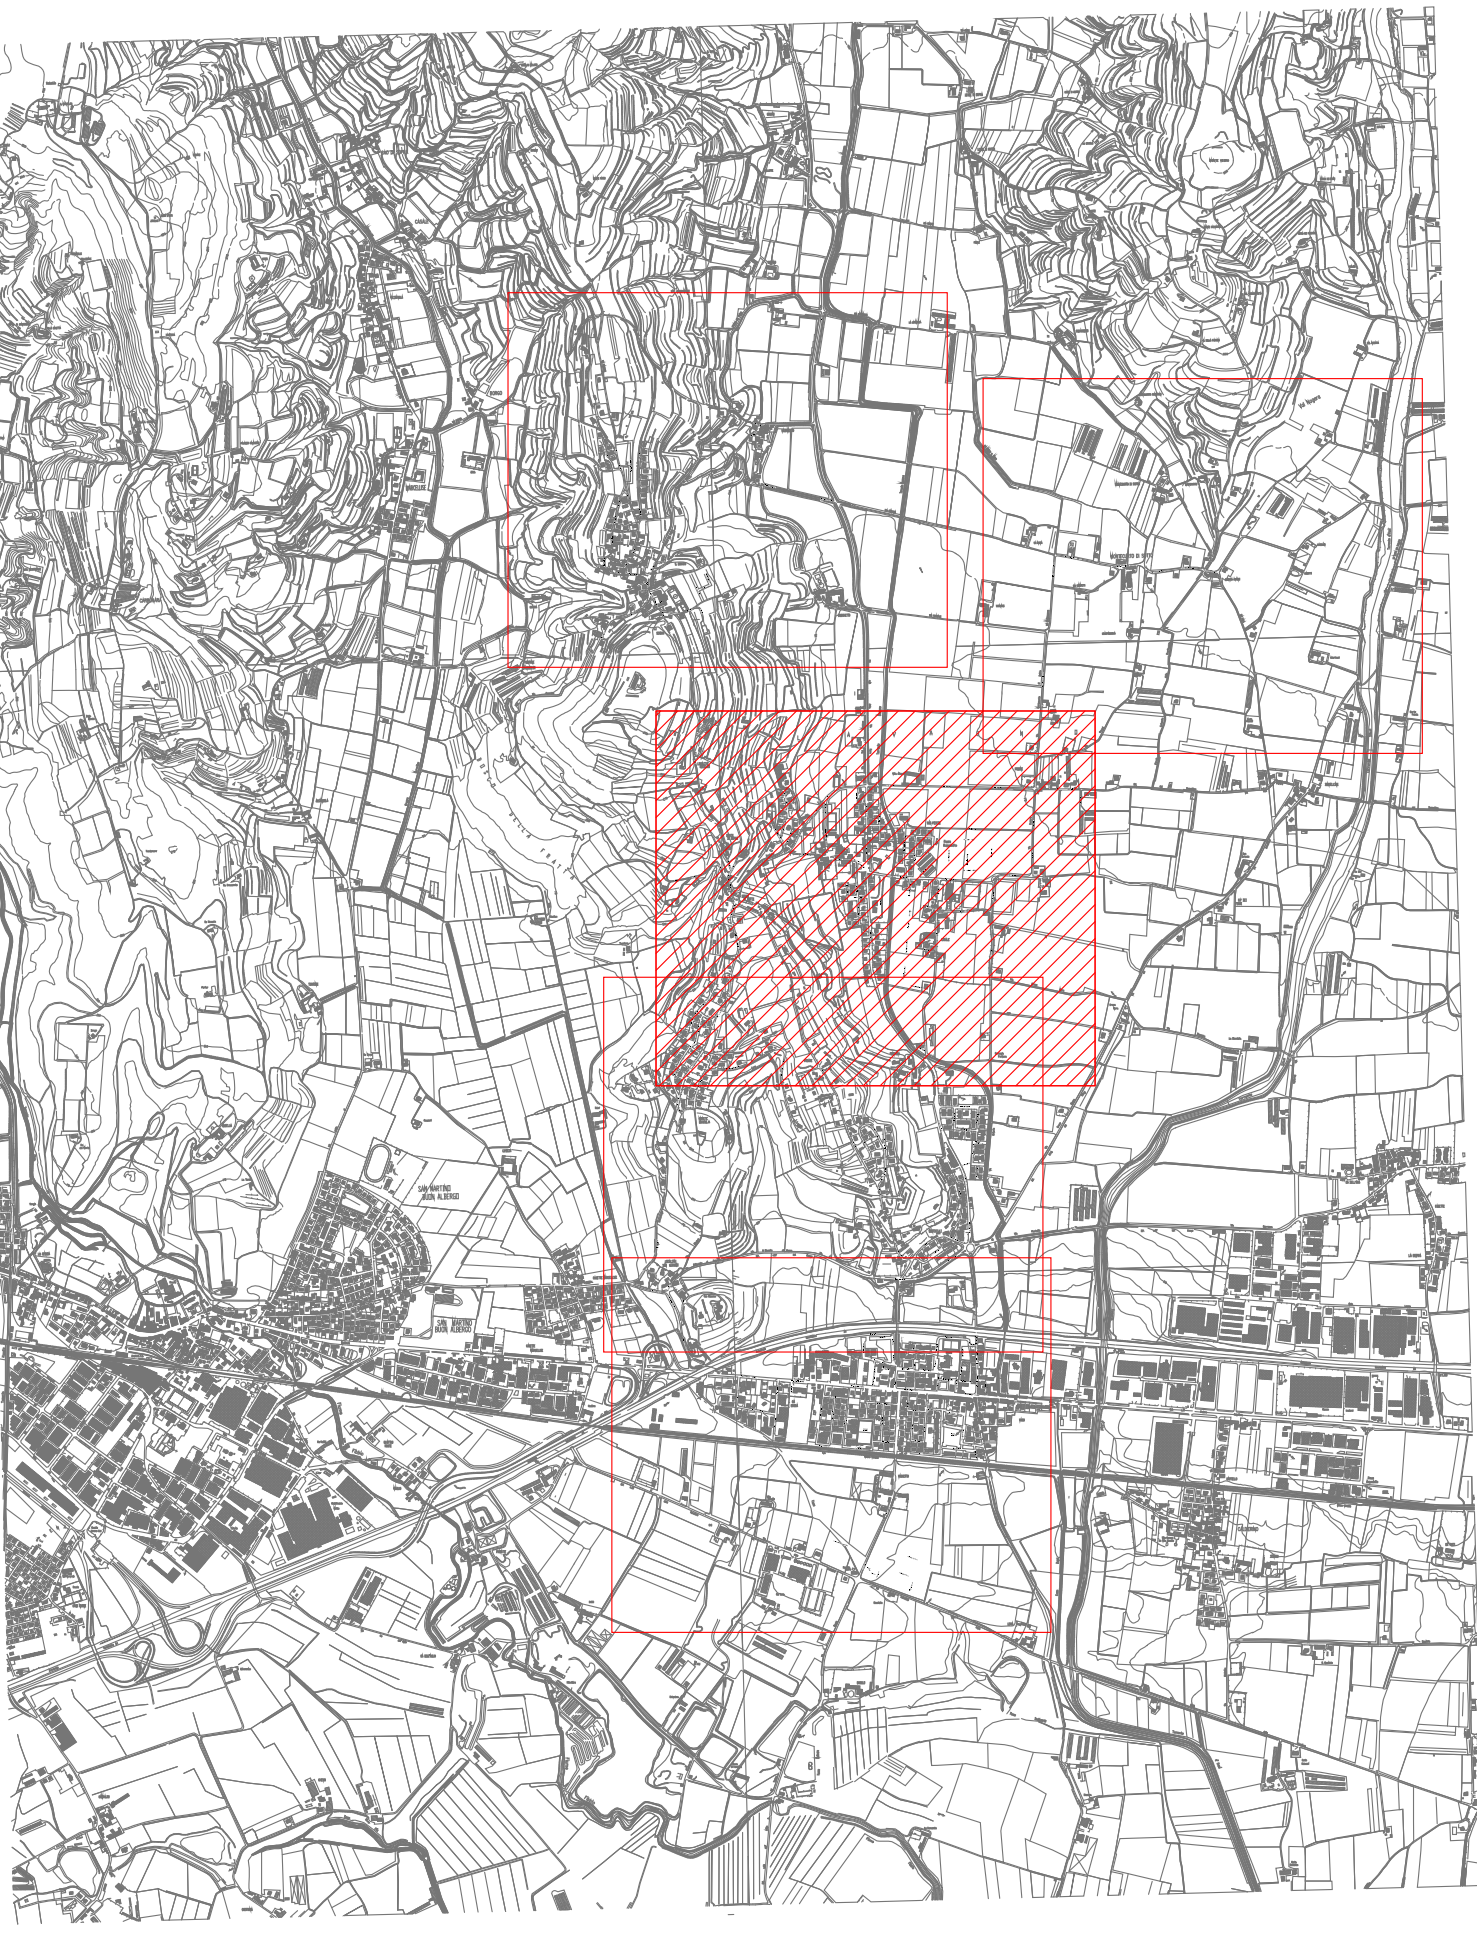

LEGENDA:	
	Lampioni non conformi
	Potenza dell'apparecchio non conforme
	LED con potenza da verificare

