


FINANZA DI PROGETTO EX ART. 278 DEL D.P.R. 207 /2010 PER LA REALIZZAZIONE DI INTERVENTI PER IL MIGLIORAMENTO DELL'EFFICIENZA ENERGETICA E DI ADEGUAMENTO NORMATIVO NEGLI IMPIANTI DELL'ILLUMINAZIONE PUBBLICA COMUNALE

Tavola:	Titolo dell'elaborato:
03 B	PRIORITA' DI INTERVENTO
Scala 1:2000 Luglio 2015	



Delta Energy Systems (Italy) s.r.l.
Piazza Grazioli 18
00186 - Roma - Italy
Tel: +39 06 6994209
Fax: +39 06 6994293
E-mail: info.italy@delta-es.com

INQUADRAMENTO

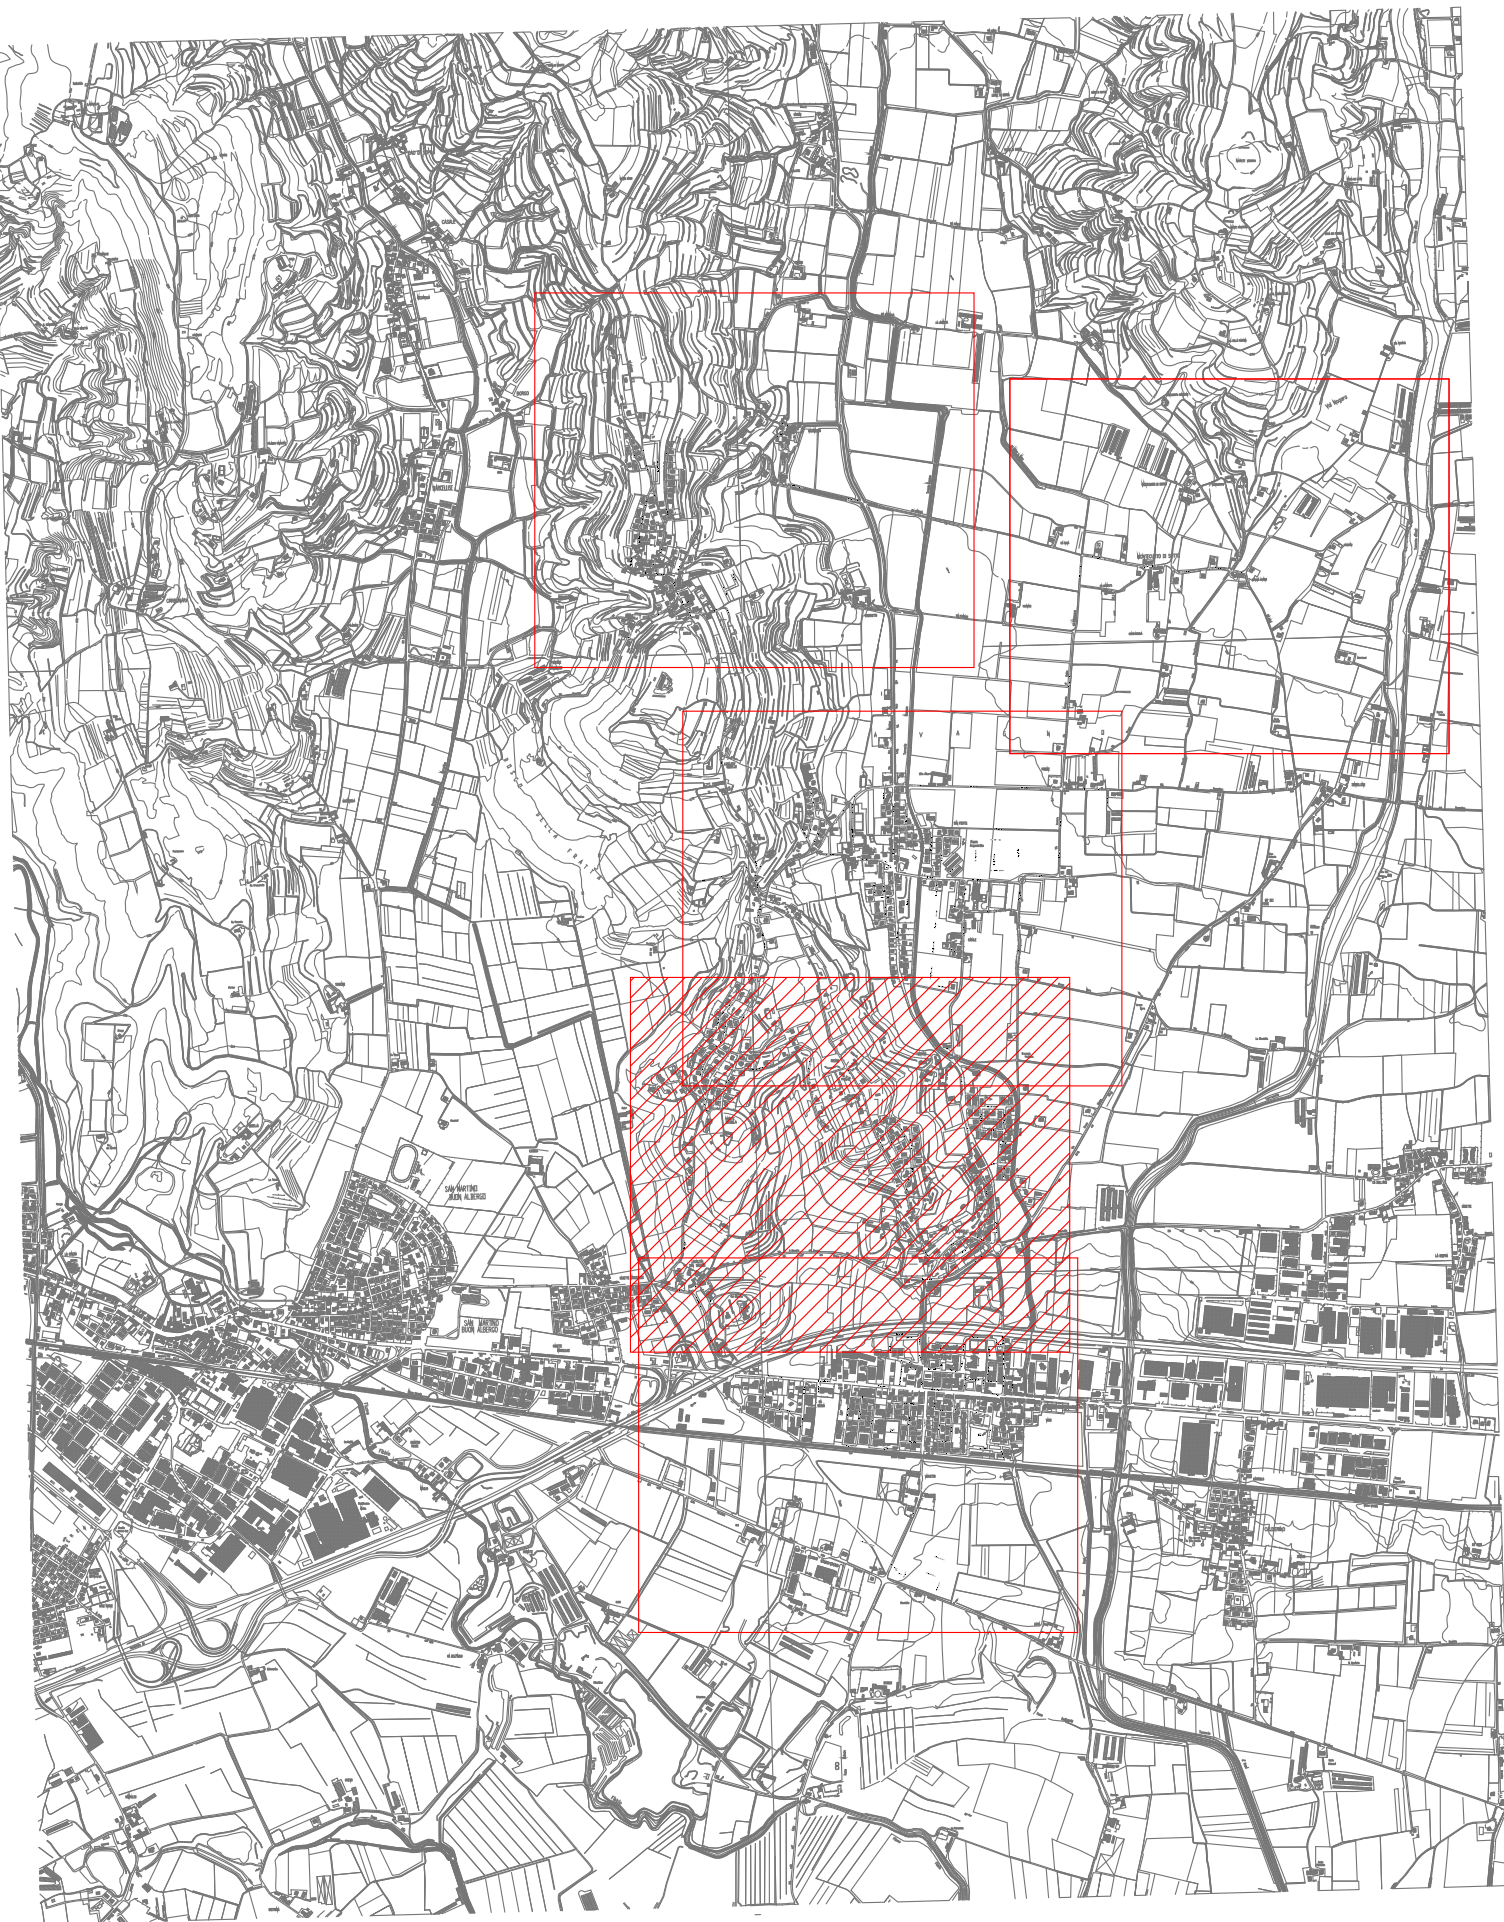

LEGENDA:

- Priorità alta - Lampioni non conformi
- Priorità media - Potenza dell'apparecchio non conforme
- Priorità bassa - LED con potenza da verificare

