



FINANZA DI PROGETTO EX ART. 278 DEL D.P.R.
207 /2010 PER LA REALIZZAZIONE DI
INTERVENTI PER IL MIGLIORAMENTO
DELL'EFFICIENZA ENERGETICA E DI
ADEGUAMENTO NORMATIVO NEGLI IMPIANTI
DELL'ILLUMINAZIONE PUBBLICA COMUNALE

Tavola:

03 D

Titolo dell'elaborato:


PRIORITA' DI INTERVENTO

Scala 1:2000	Luglio 2015
--------------	-------------



Piazza Grazioli 18
00186 - Roma - Italy
Tel: +39 06 69941209
Fax: + 39 06 69942293
E-mail: info.italy@delta-es.com

INQUADRAMENTO

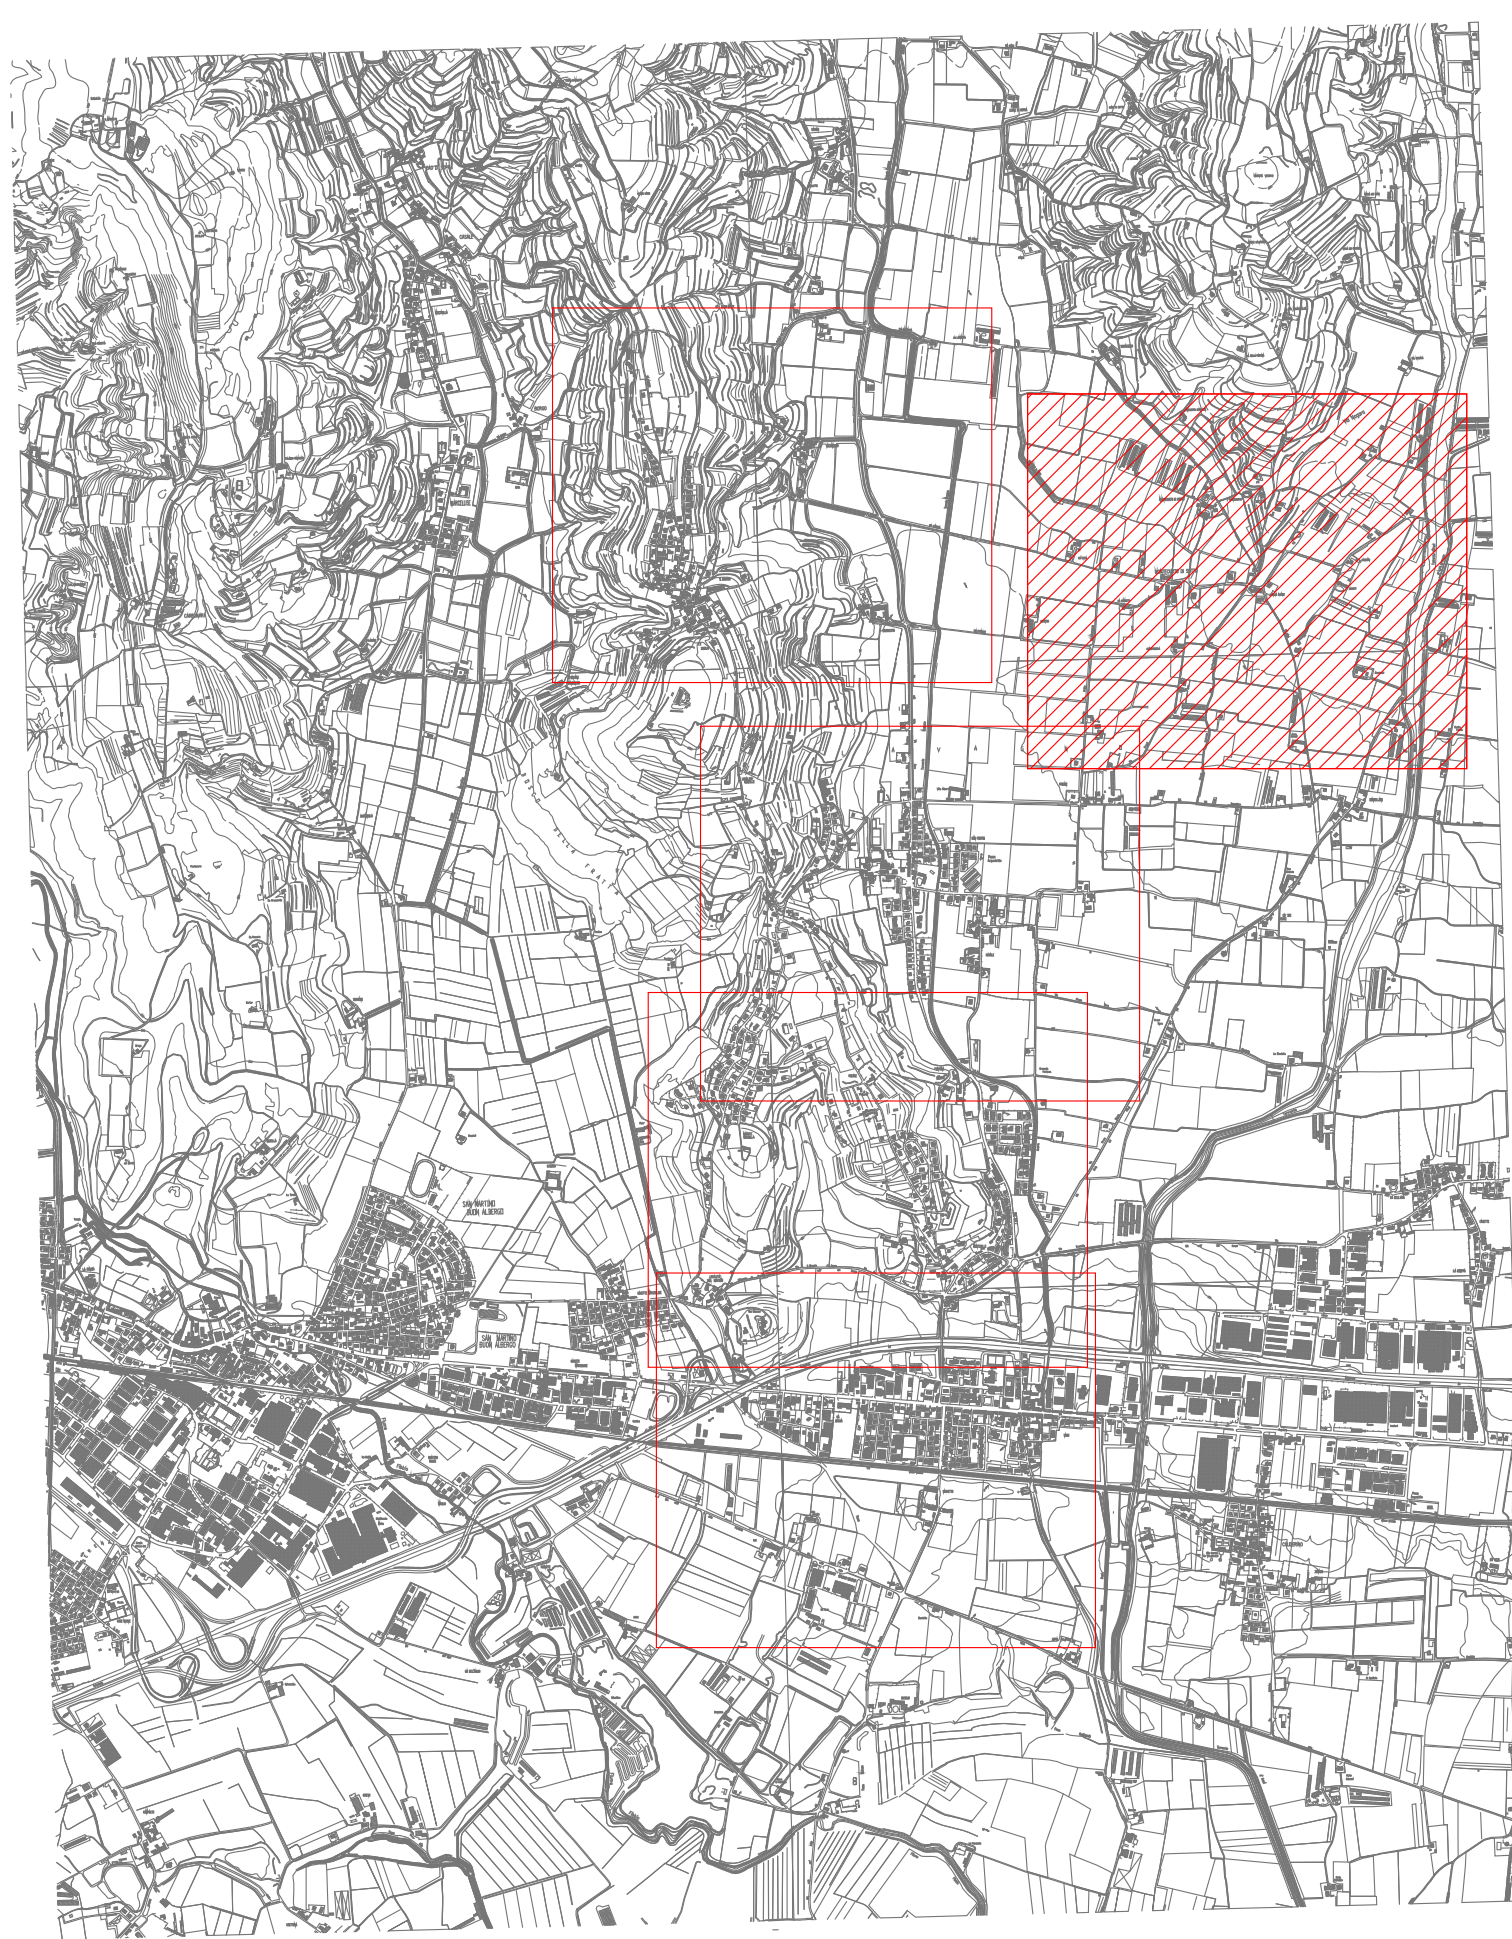

— LEGENDA:

 Priorità alta - Lampioni non conformi

■ Priorità media - Potenza dell'apparecchio non conforme

LED Priorità bassa - LED con potenza da verificare