

FINANZA DI PROGETTO EX ART. 278 DEL D.P.R. 207 /2010 PER LA REALIZZAZIONE DI INTERVENTI PER IL MIGLIORAMENTO DELL'EFFICIENZA ENERGETICA E DI ADEGUAMENTO NORMATIVO NEGLI IMPIANTI DELL'ILLUMINAZIONE PUBBLICA COMUNALE

Tavola:  
**03 E**

Titolo dell'elaborato:  
**PRIORITA' DI INTERVENTO**


Scala 1:2000

Luglio 2015



Delta Energy Systems (Italy) s.r.l.  
Piazza Gracoli 18  
00186 - Roma - Italy  
Tel: +39 06 6942000  
Fax: +39 06 6942293  
E-mail: info.italy@delta-es.com

INQUADRAMENTO

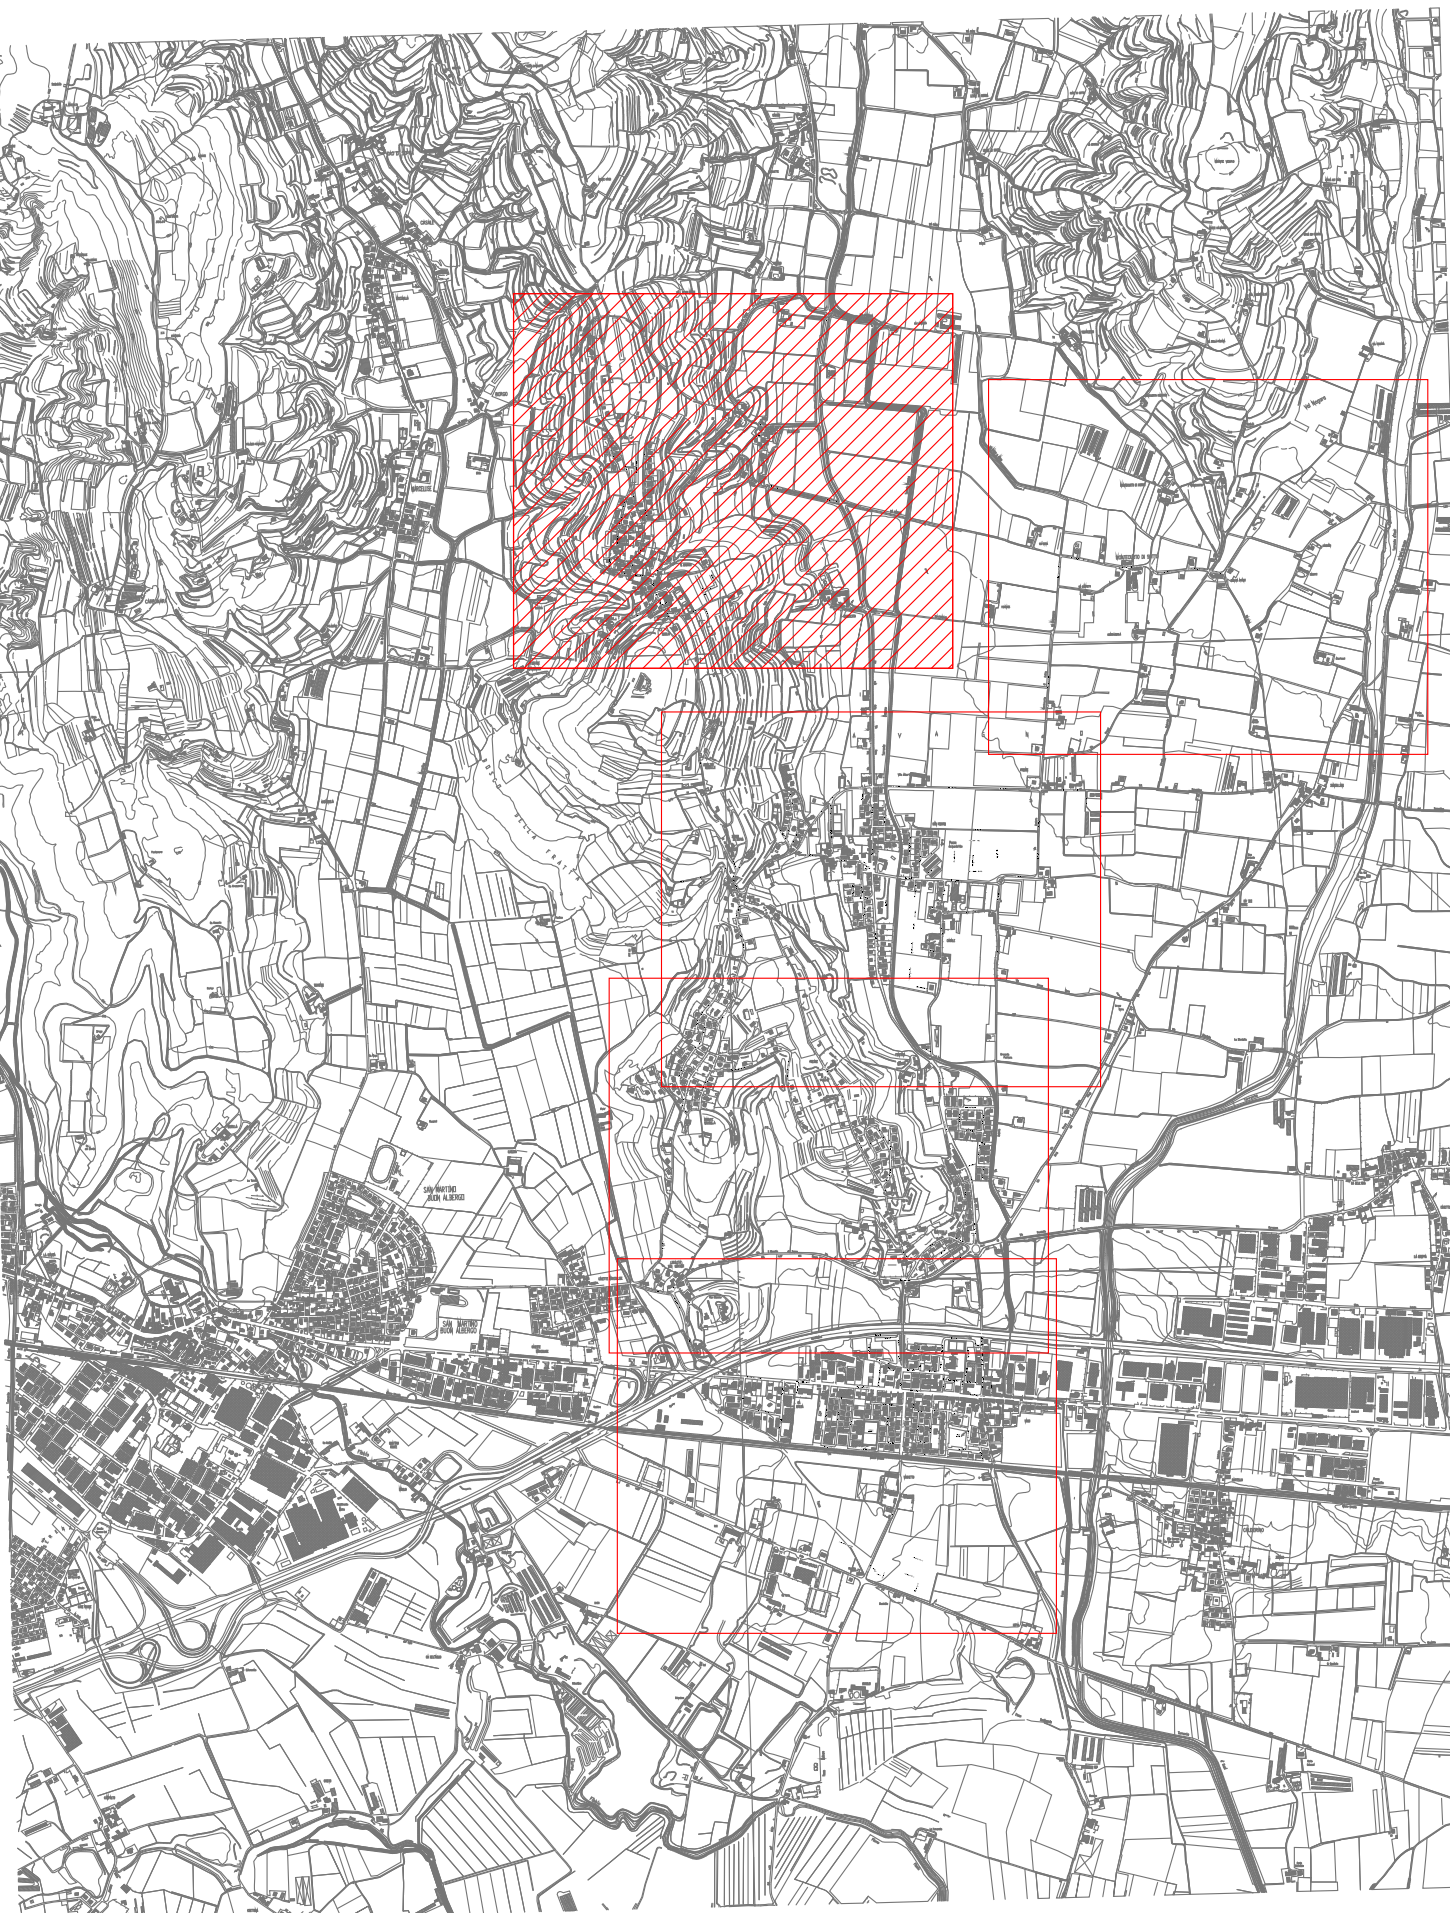

**LEGENDA:**

- Lampioni non conformi
- Potenza dell'apparecchio non conforme
- LED con potenza da verificare

