

COMUNE DI LAVAGNO  
Provincia di Verona

PATI

Tavola

4


1

Scala

1:10.000

**Carta in adeguamento alla L.R. 14/2017**

Variente n. 1 al PATI dell'Est Veronese per il solo Comune di Lavagno

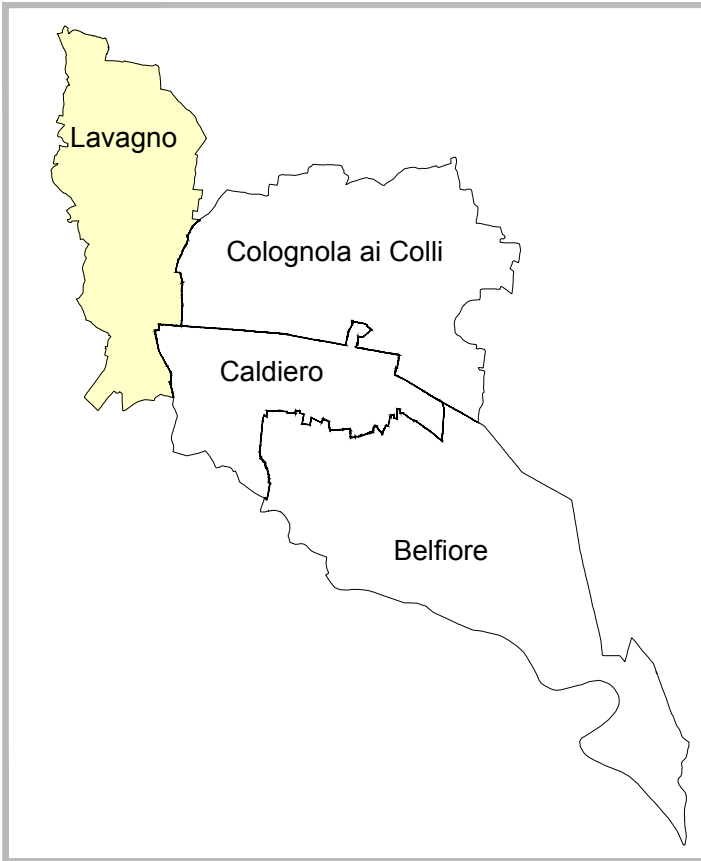

Progettista

Sindaco

arch. Andrea Mantovani

arch. Simone Albi

PROVINCIA DI VERONA

Settore Programmazione e Pianificazione Territoriale

PROGETTAZIONE

arch. Andrea Mantovani

CONSULENZE SPECIALISTICHE

Bruna Basso - Analisi Agronomica e VincA  
Daniel Mantovani - Quadro Conosctivo e Coordinamento Informatico  
Paola Modena - Valutazione Ambientale Strategica  
Pietro Zangheri - Analisi Geologiche e Valutazione Compatibilità Idraulica

Elaborato adeguato al parere Provinciale n.6 del 08.10.2018

ottobre 2018

Elaborato

4.1


Scala

1:10.000

Carta in adeguamento alla L.R. 14/2017

LEGENDA

N.T.

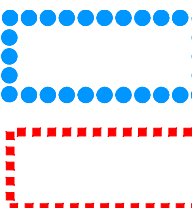

Confine PATI

Confine Comunale

**Assetto del territorio comunale**



Ambiti Territoriali Omogenei

**Azioni Strategiche**



Ambiti di urbanizzazione consolidata  
art.2, lettera e, L.R. 14/2017

art. 19.4

