

COMUNE  
di Lavagno  
(Provincia di Verona)

ALLEGATO ALLA RICHIESTA  
VARIANTE  
AL PIANO URBANISTICO ATTUATIVO  
in Via Castello  
APPROVATO CON DELIBERA  
DEL CONSIGLIO COMUNALE N.118 DEL 27/11/2009

ELABORATO GRAFICO

PROGETTISTA

Studio Tecnico  
**Francesca Aldegheri Architetto**  
Via Nicola Copernico n. 3/C Lavagno VR  
Tel: 0445/999999

COMMITTENTI

IMMOBILIARE LUCIA snc  
legali rappresentanti  
Antonini Claudio e Flavio

NUMERO ELABORATO

ELABORATI

1. Documentazione Fotografica
2. Area di intervento quotata
3. Profili altimetrici


TAV. 2

SCALA 1:100

DATA 19/09/2023

Fig.7 map.789,599,787,580

ESTRATTO CATASTALE  
Fig.7 - Mapp.789, 599, 787, 580  
(Scala 1:2000)

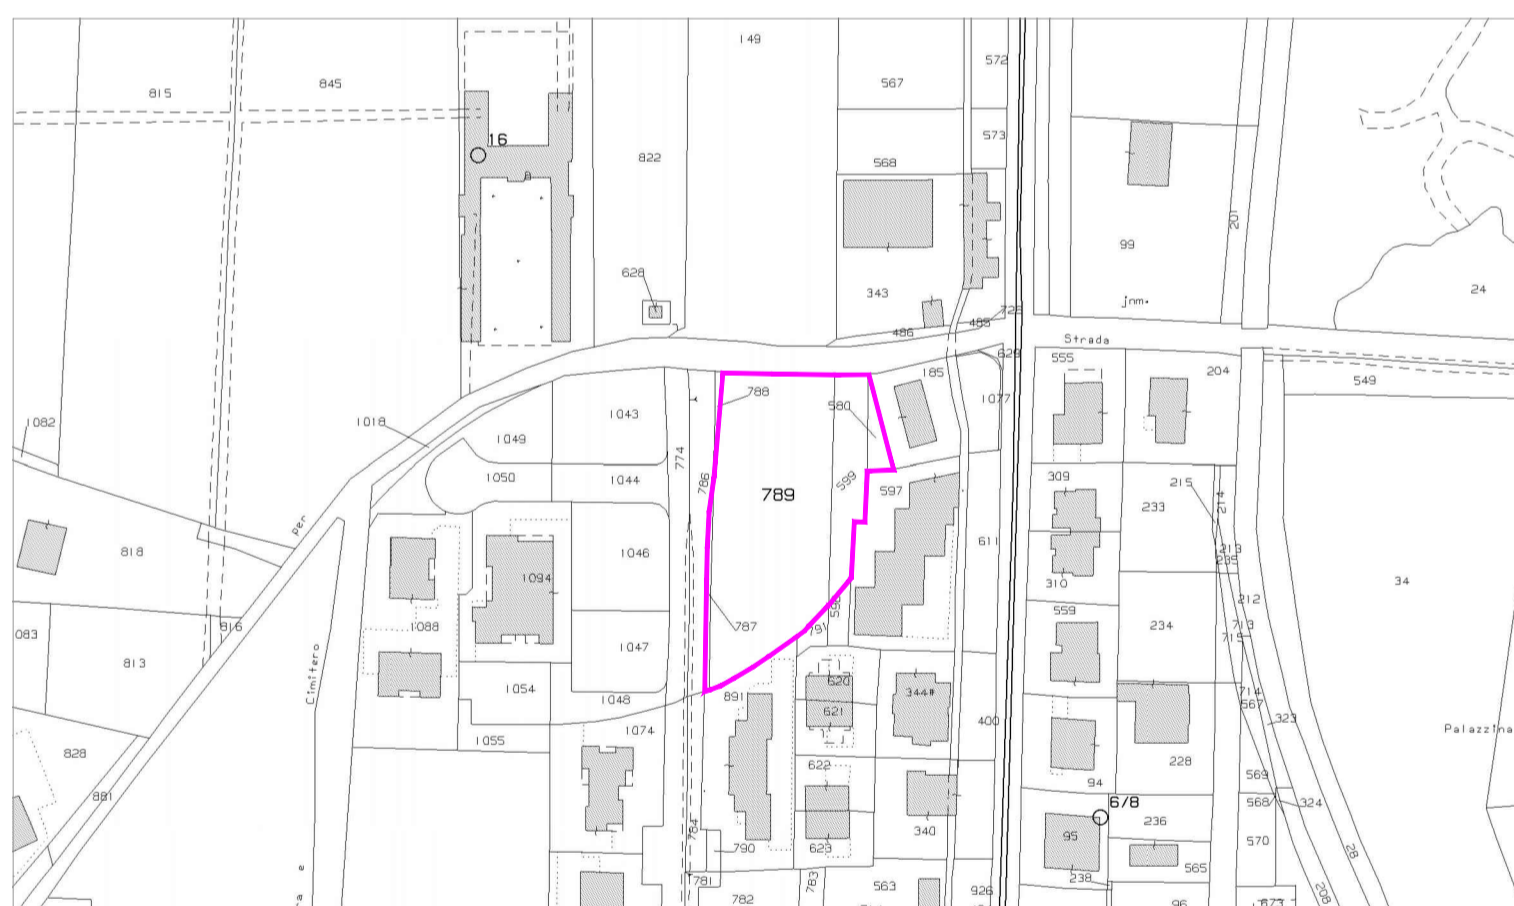

ESTRATTO P.I.  
TAVOLA n.2b

ESTRATTO P.A.T.I  
VINCOLI E PLANIF. TERR.

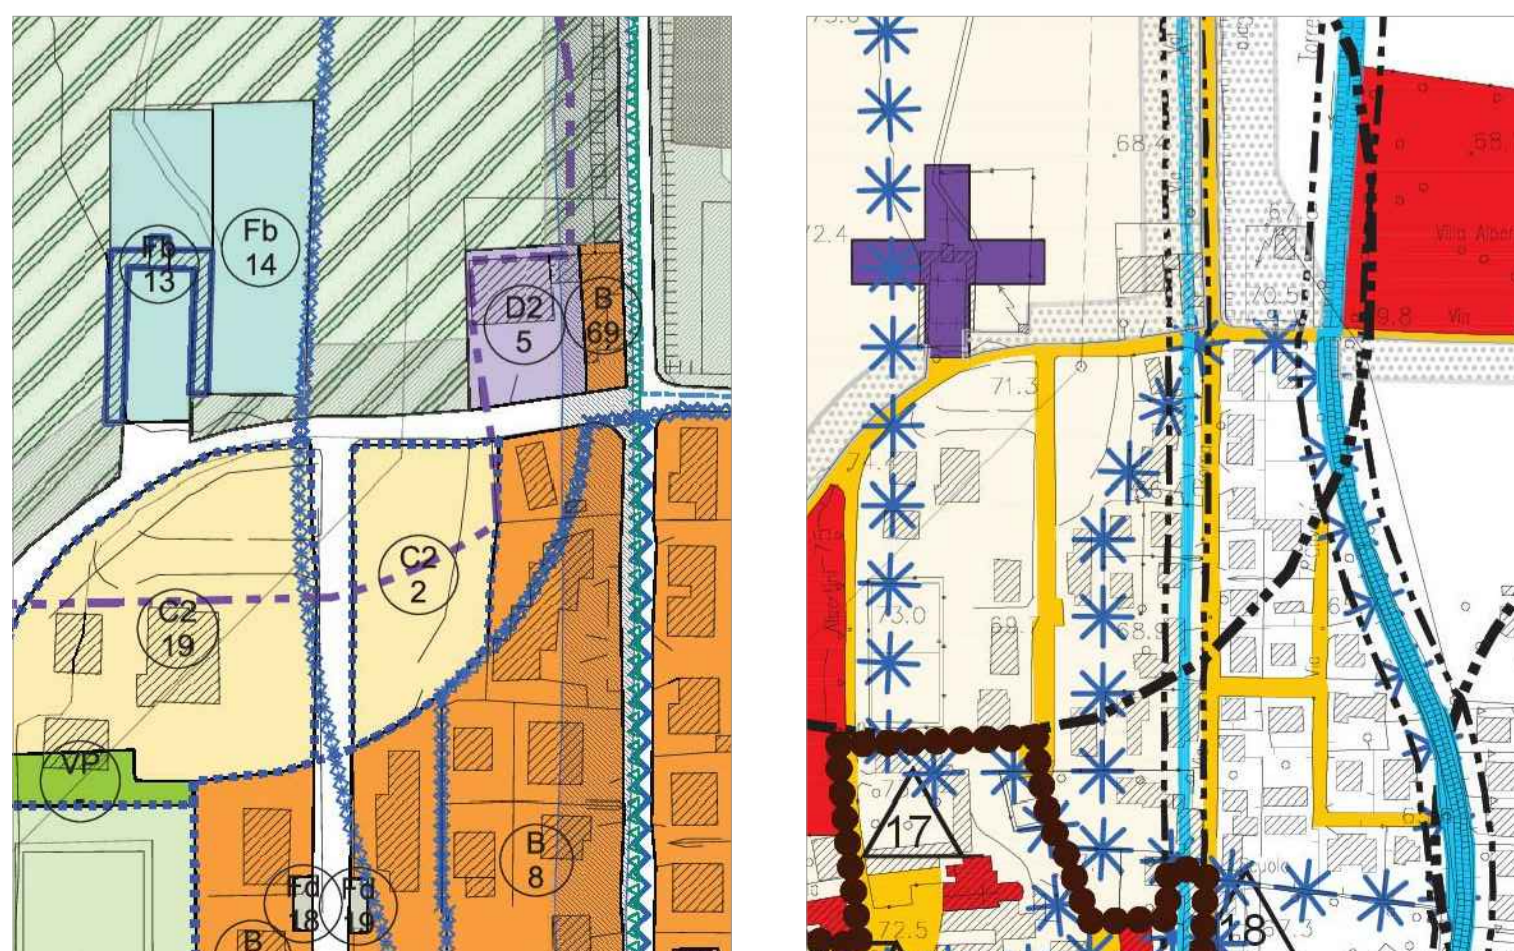


FOTO n.1



FOTO n.2



FOTO n.3



FOTO n.4

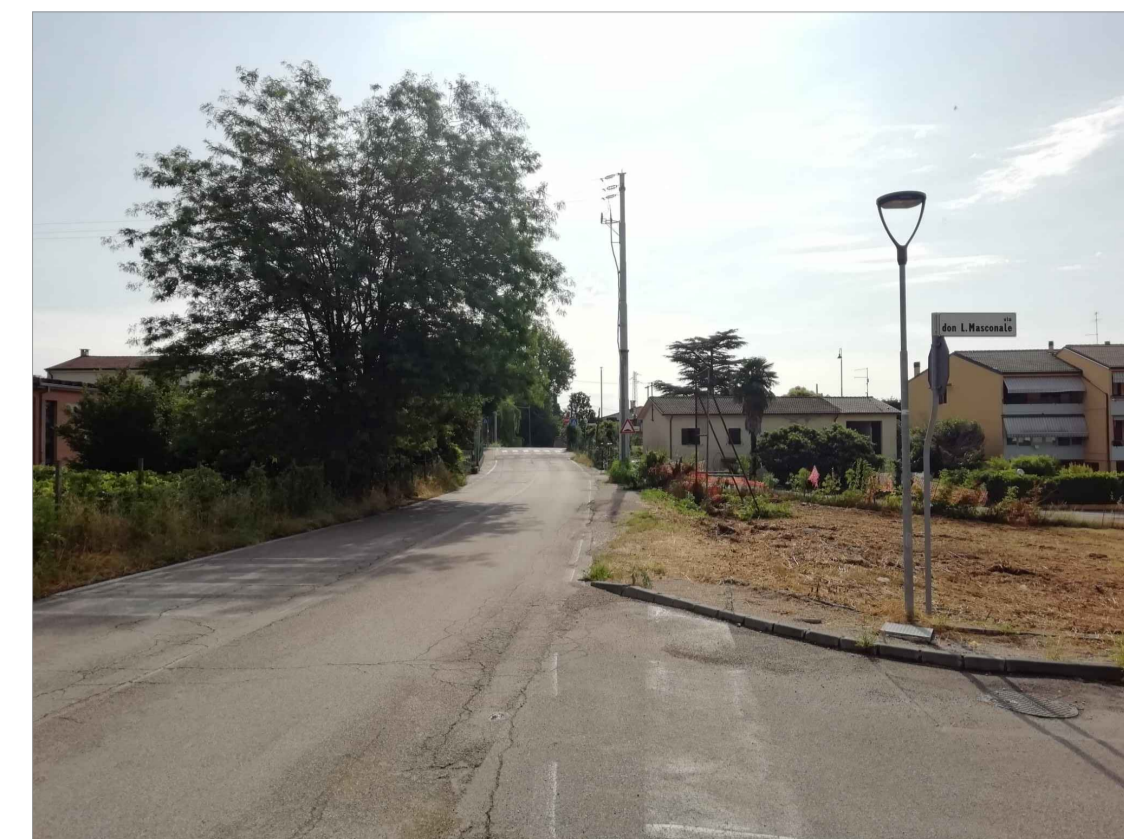



FOTO n.5



FOTO n.6




FOTO n.7

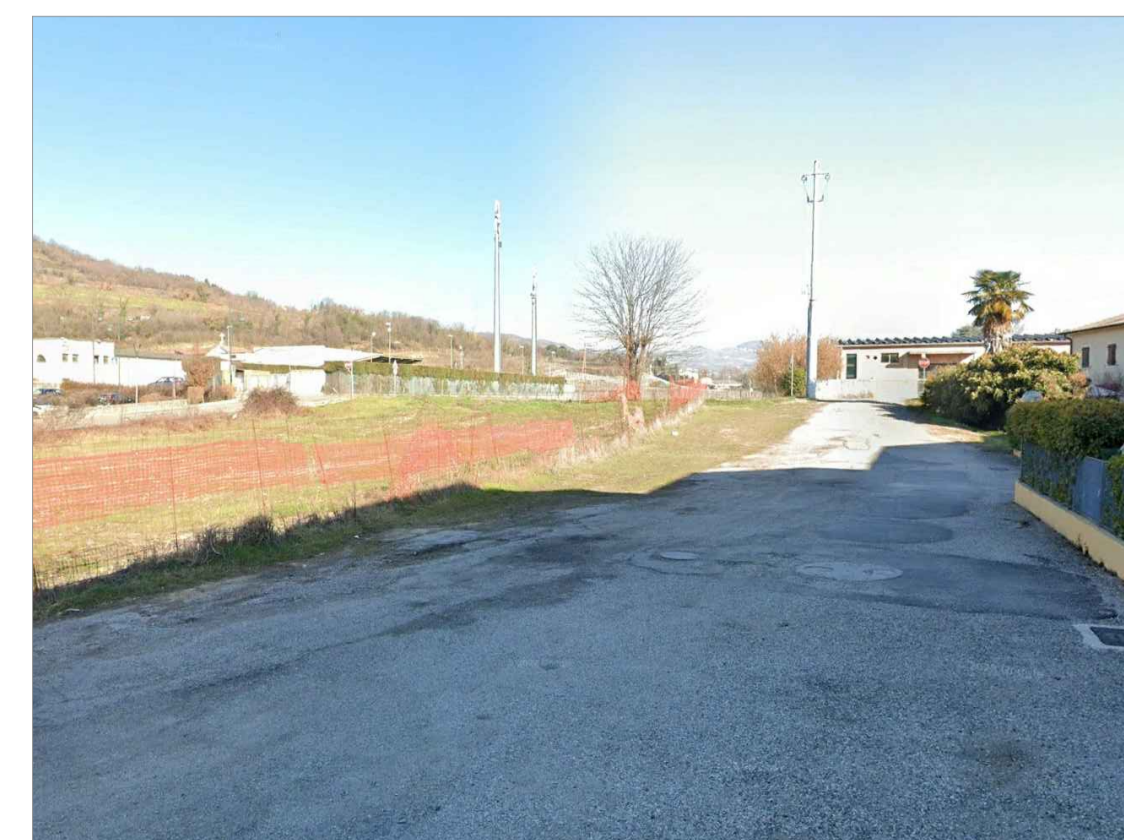


PROFILI ALTIMETRICI (Scala 1:200)


PROFILO 1

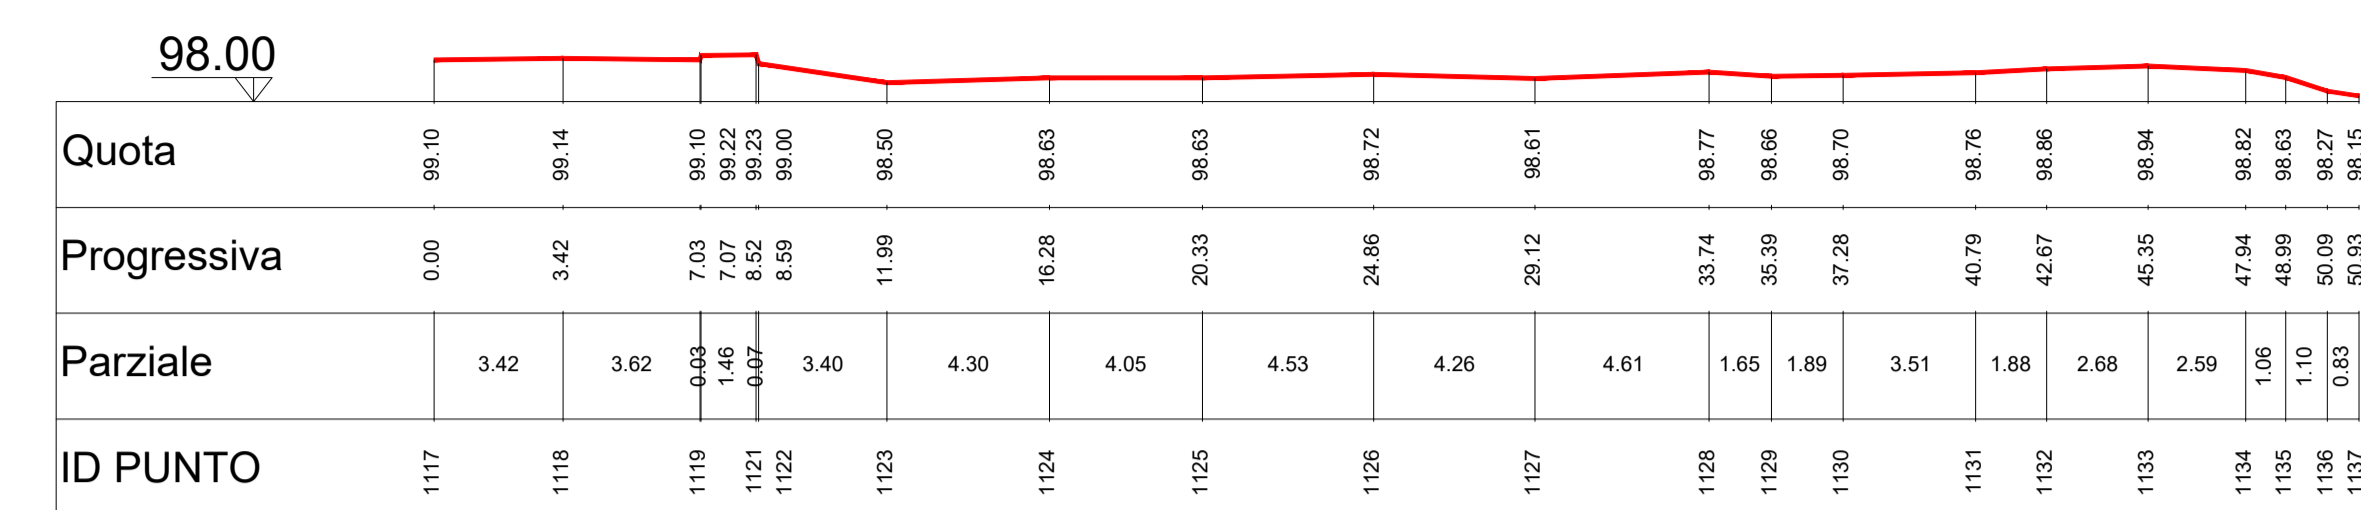


PROFILO 2

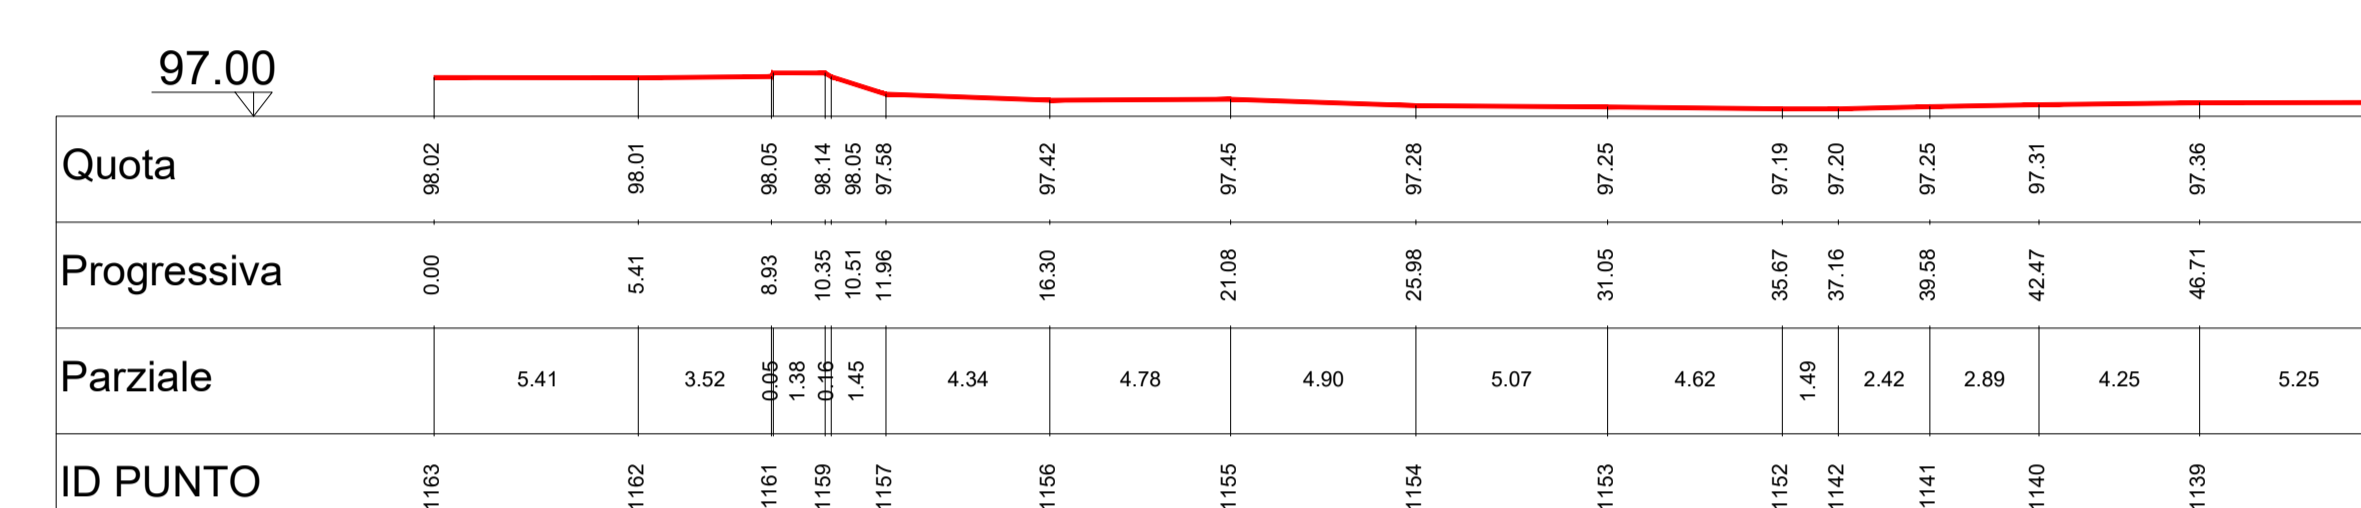

PROFILO 3

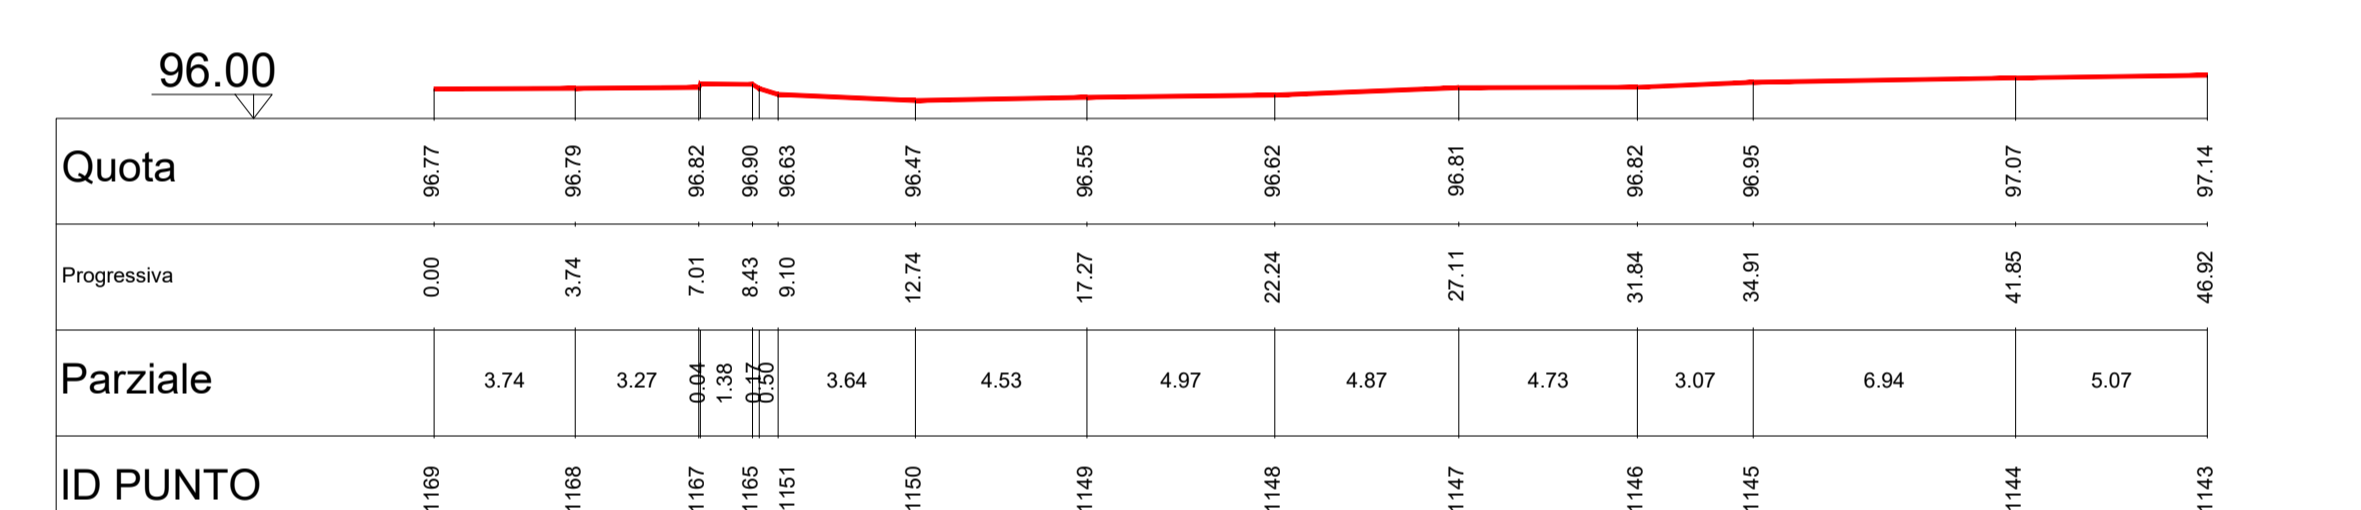

PROFILO 4

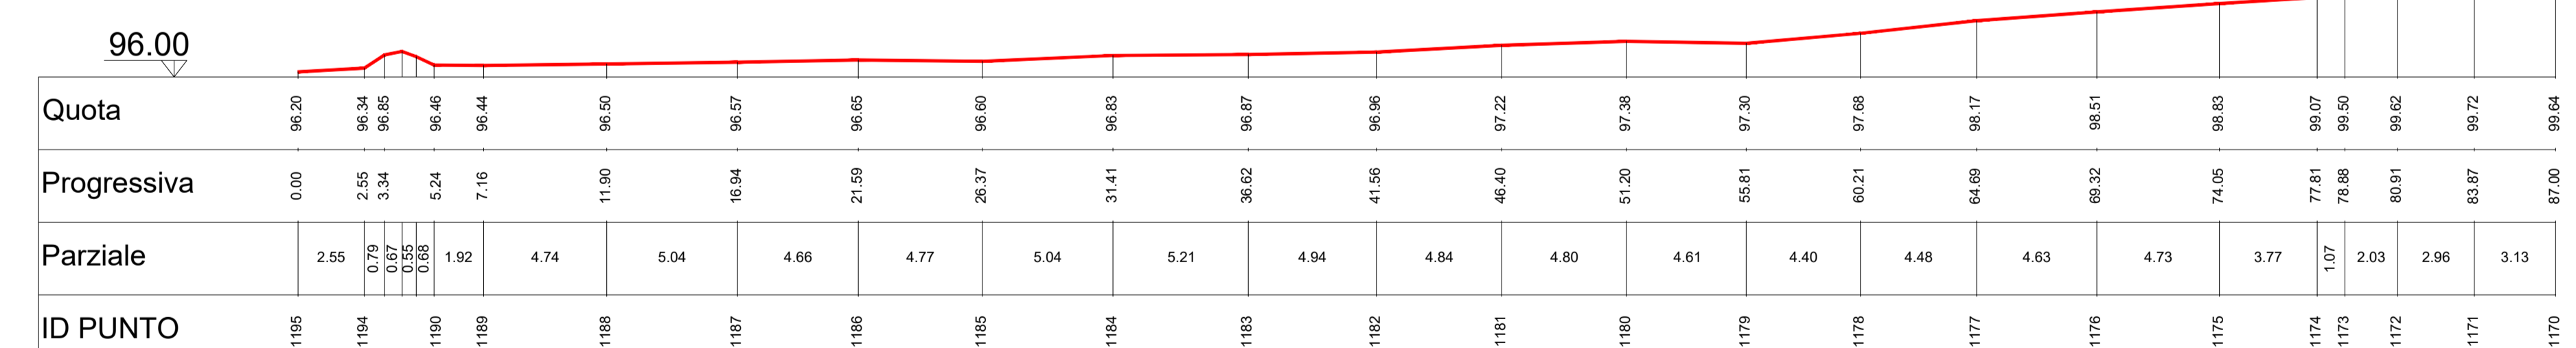

PROFILO 5

