

COMUNE DI LAVAGNO
18 MAR 2023
PROJ. N. 00000000000000000000

PROPRIETA': IMMOBILIARE LUCIA snc
PIANO URBANISTICO
ATTUATIVO IN VIA
CASTELLO


IL PROGETTISTA:
IL DIR. LAVORI:
L'IMPRESA:
I PROPRIETARI:

TAV.5


1) SEZIONI LONGITUDINALI
2) PAVIMENTI COSTRUTTIVI

DATA: 17/01/2023
SCALA: VARIE



STUDIO TECNICO DI PROGETTAZIONE
Via XXVI Aprile n°21a, 37016 S. Martinò B. A. (Verona) Tel. 0457814221 - email: studio@datadivertimento191.it

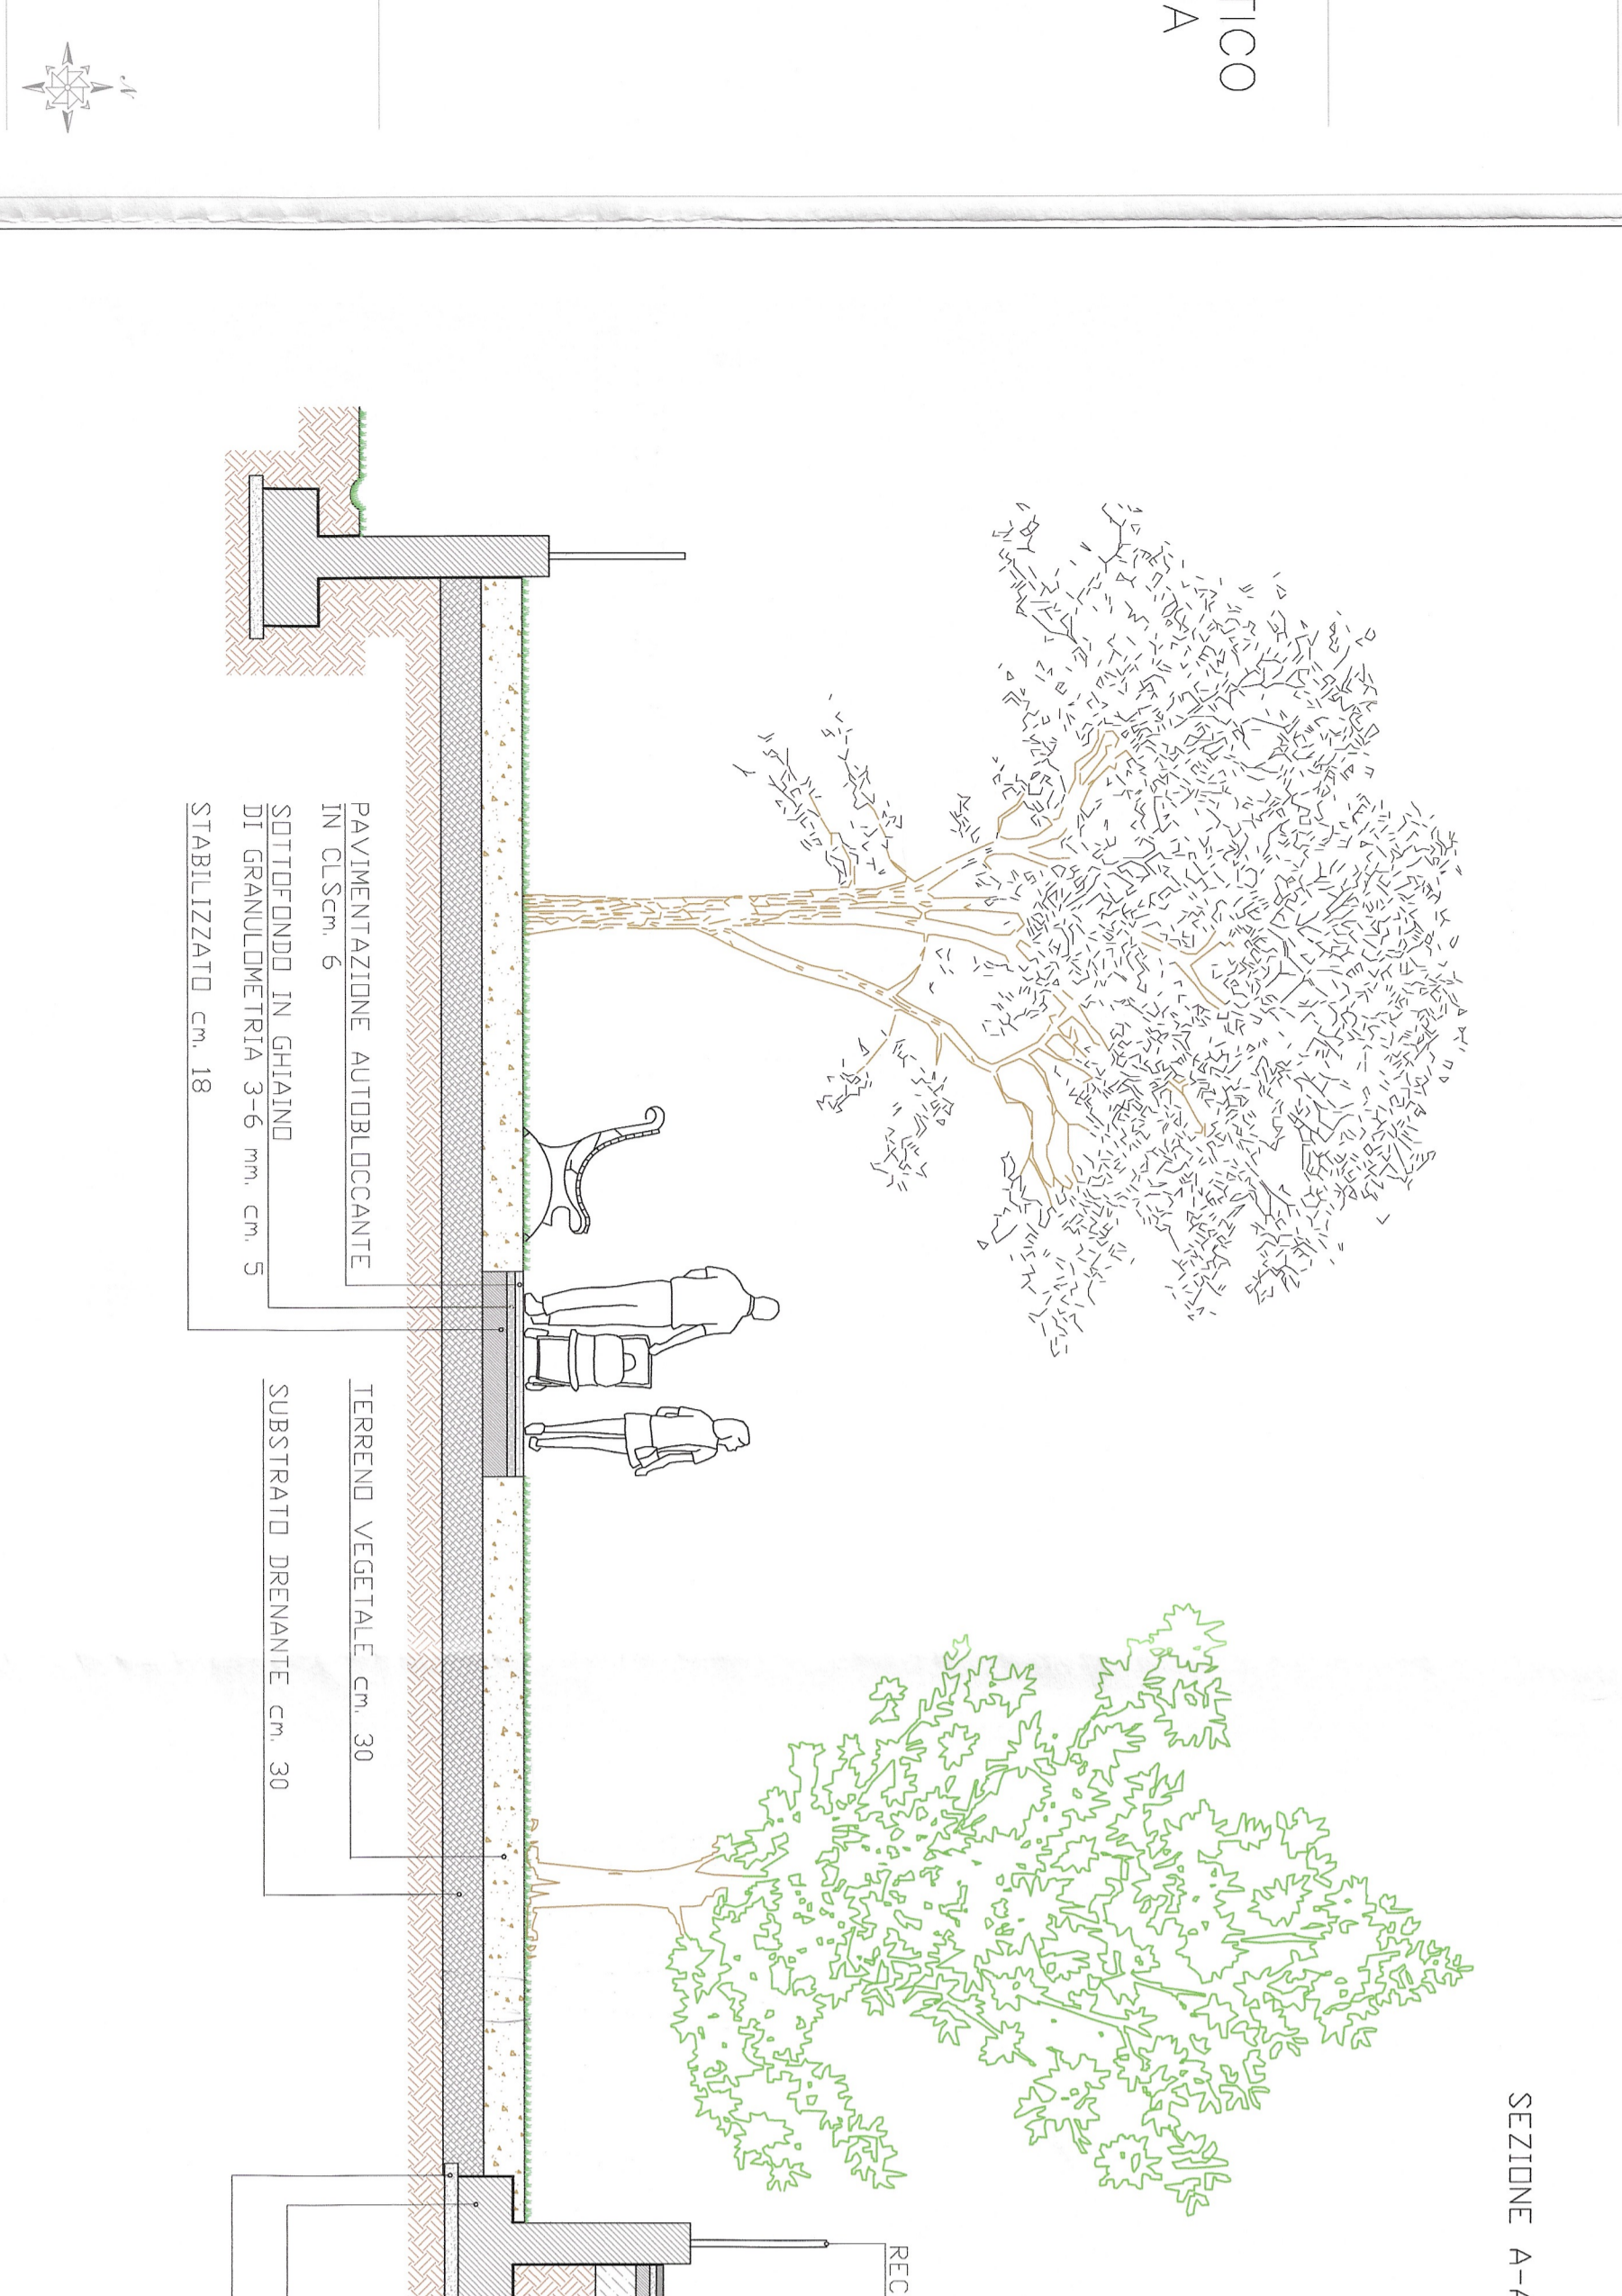


SEZIONE A-A (scala 1:50)

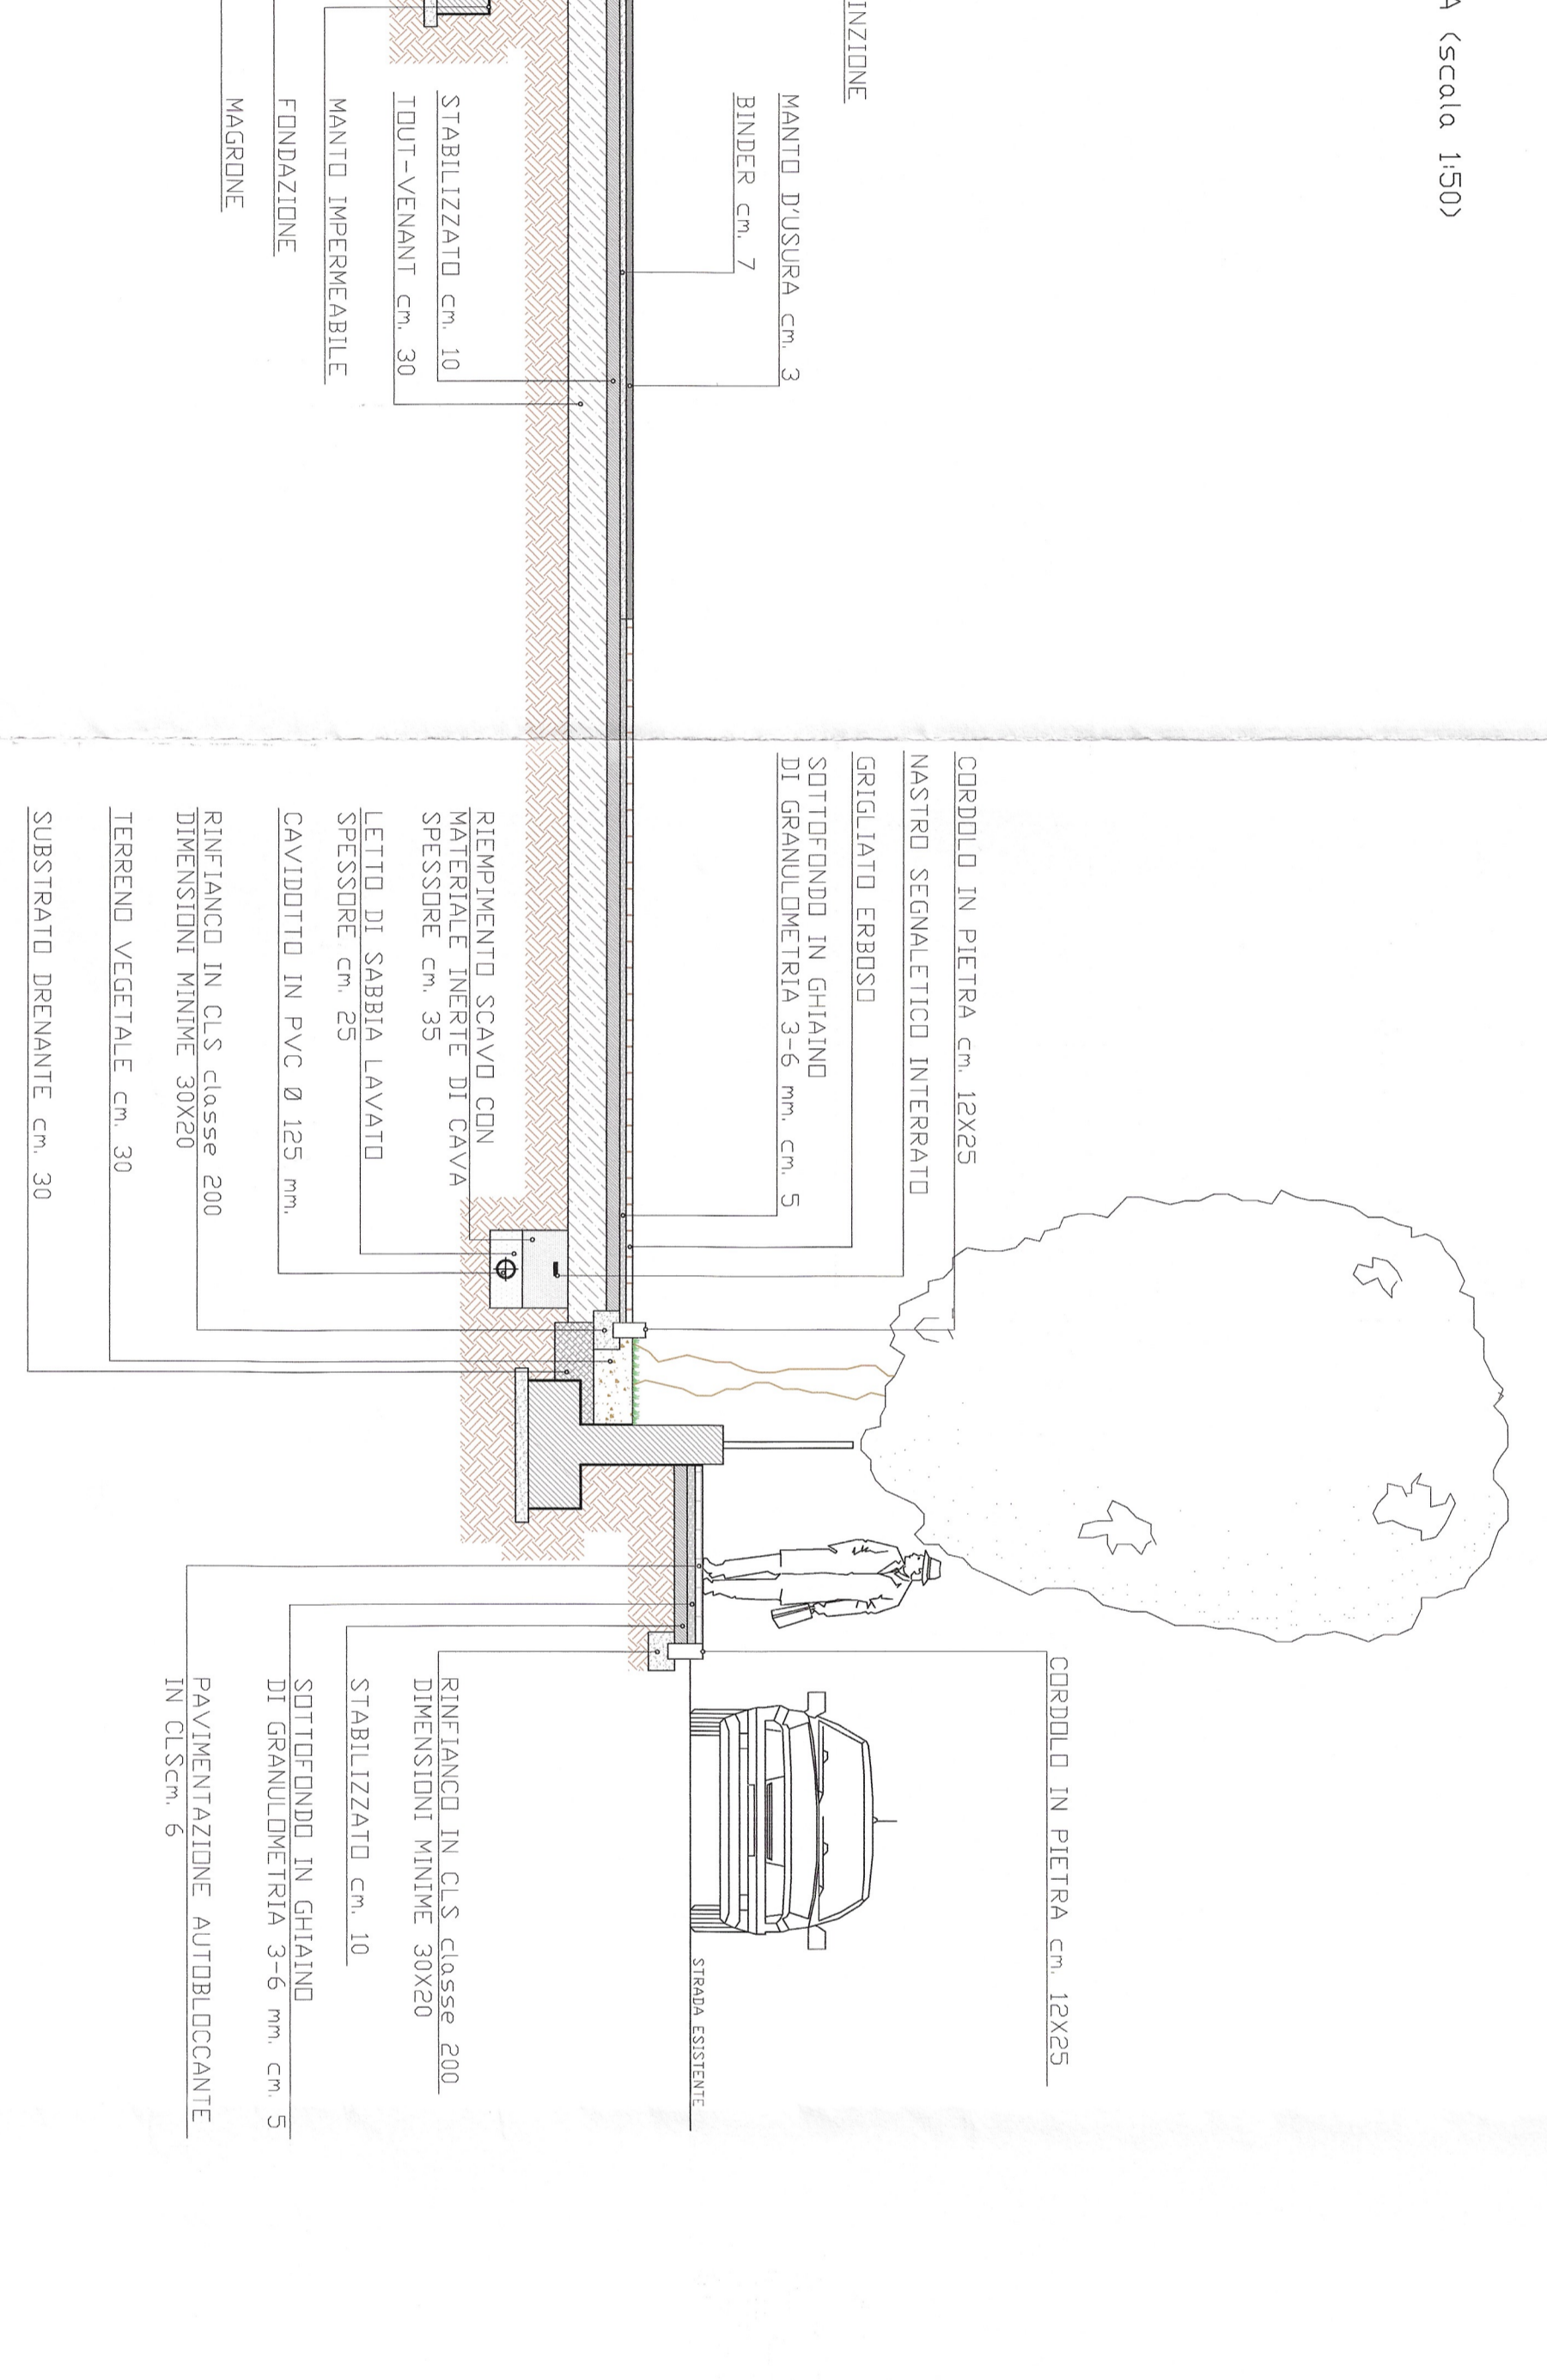


SEZIONE B-B (scala 1:50)

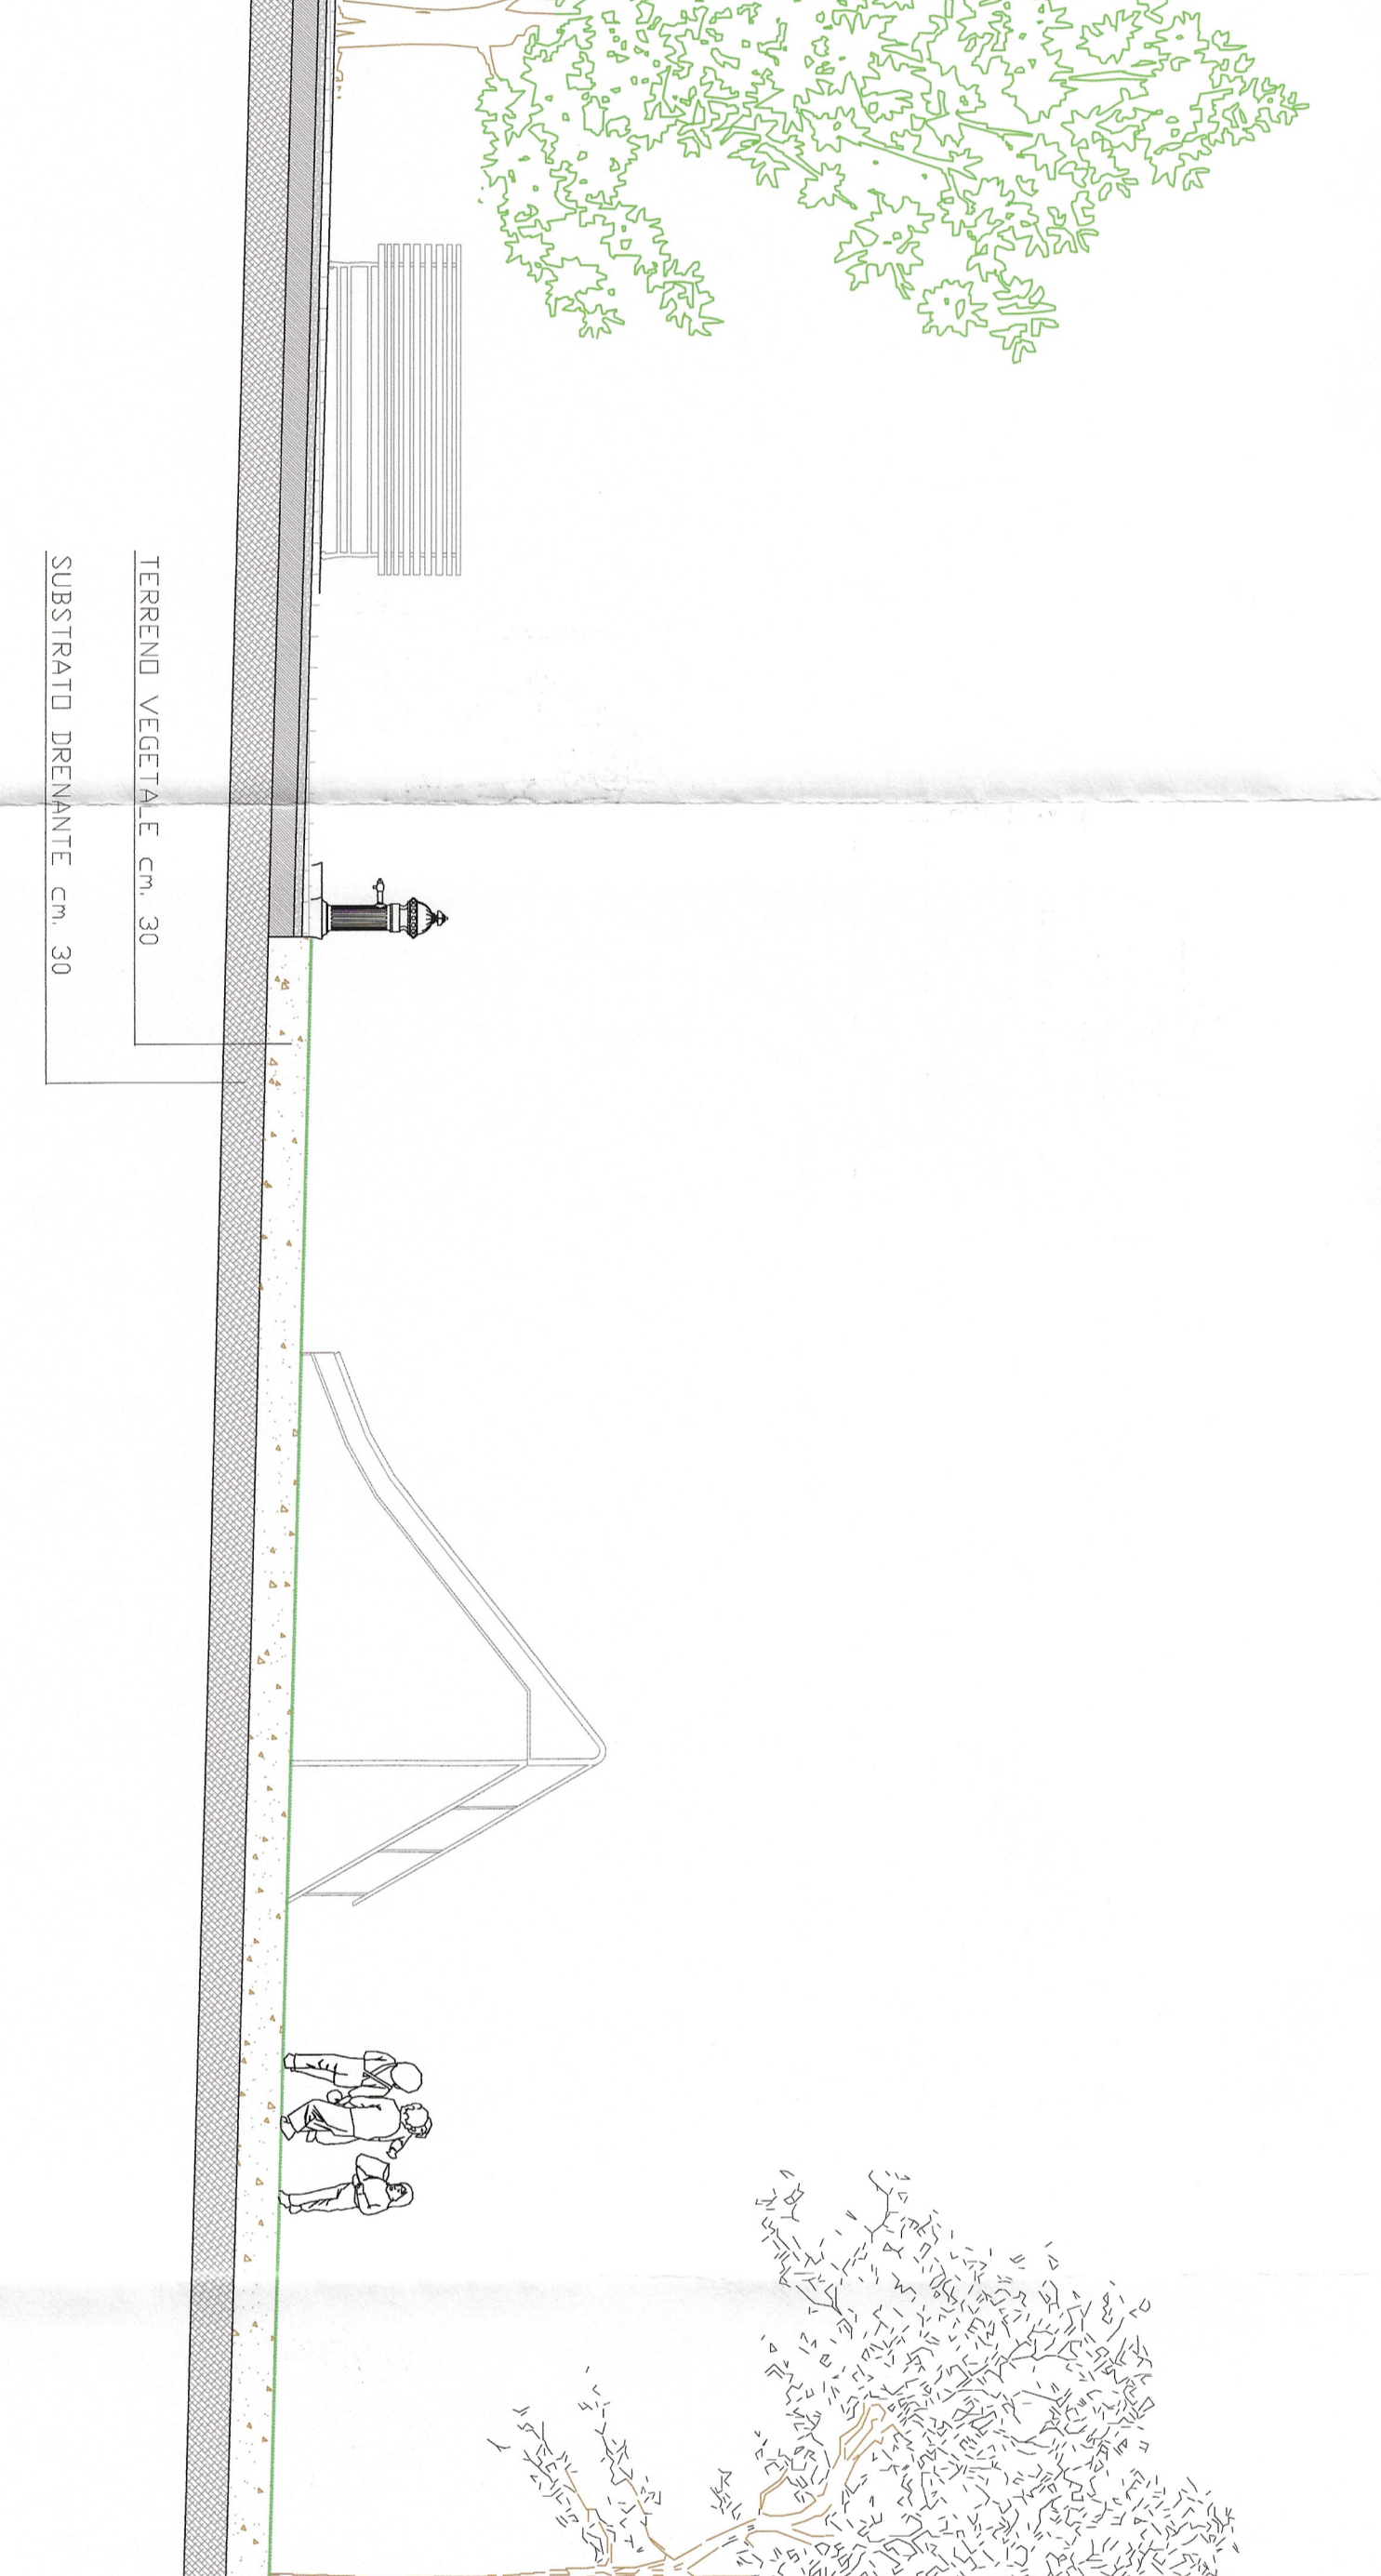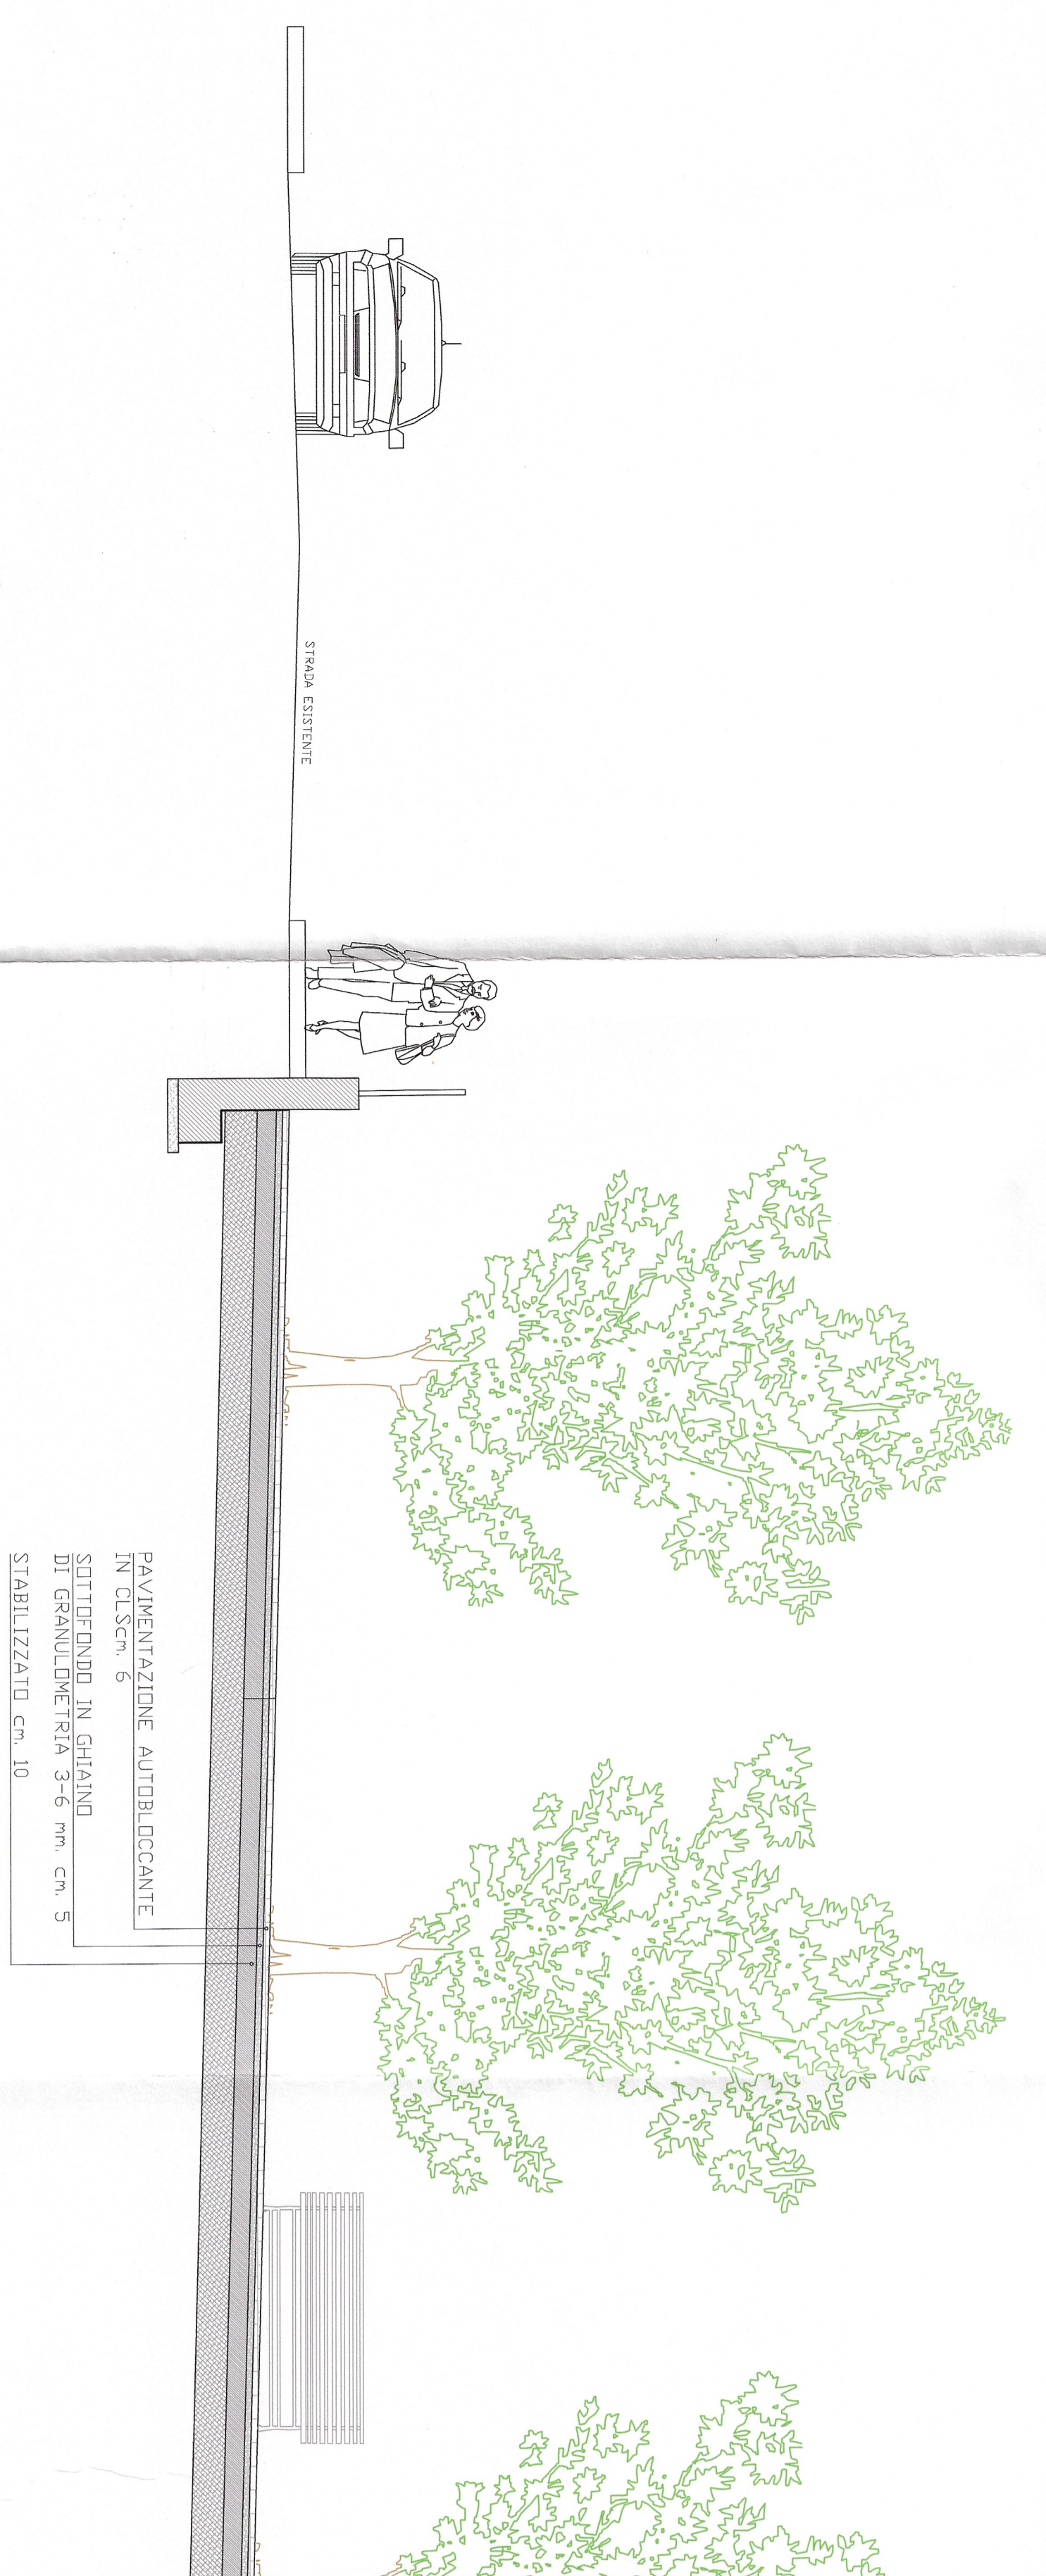


Legenda
PROFILLO NATURALE TERRENO
PROFILLO DI PROGETTO

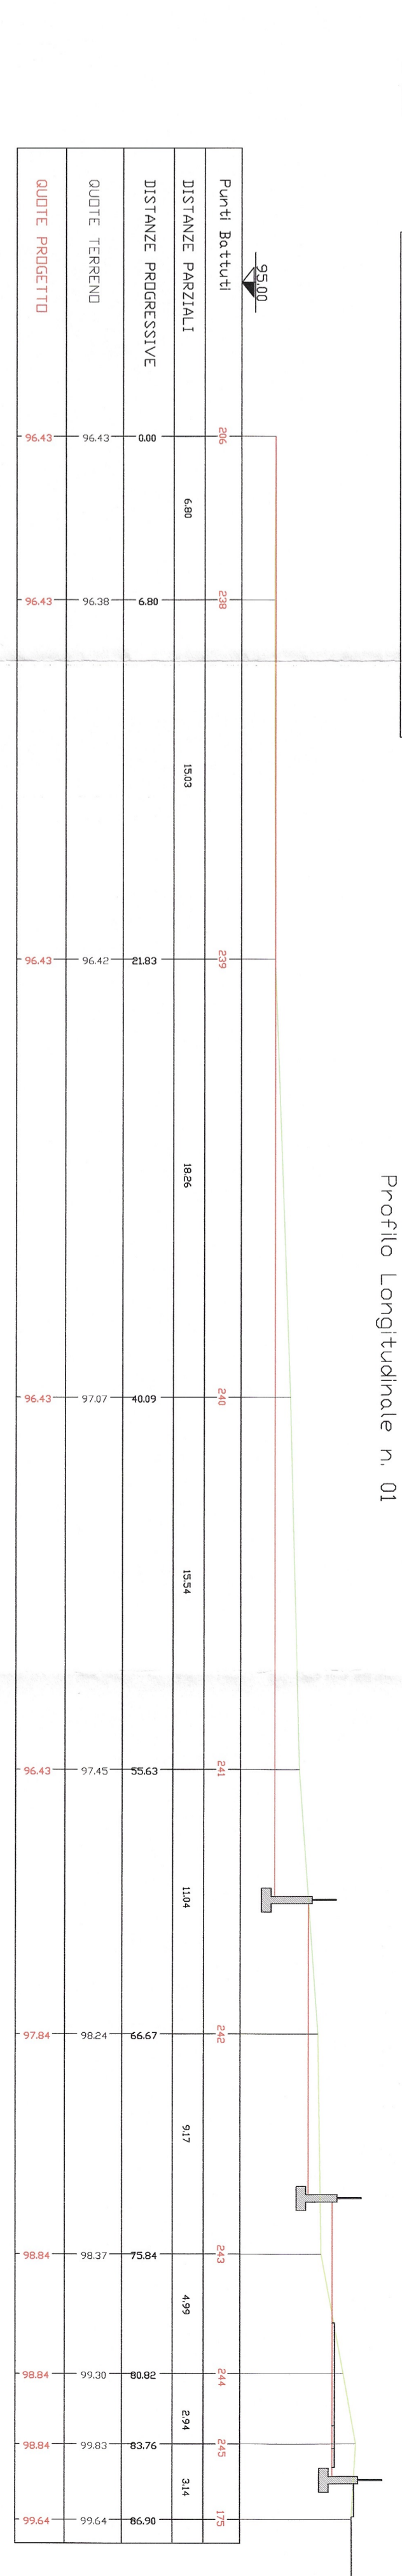

Profilo Longitudinale n. 01

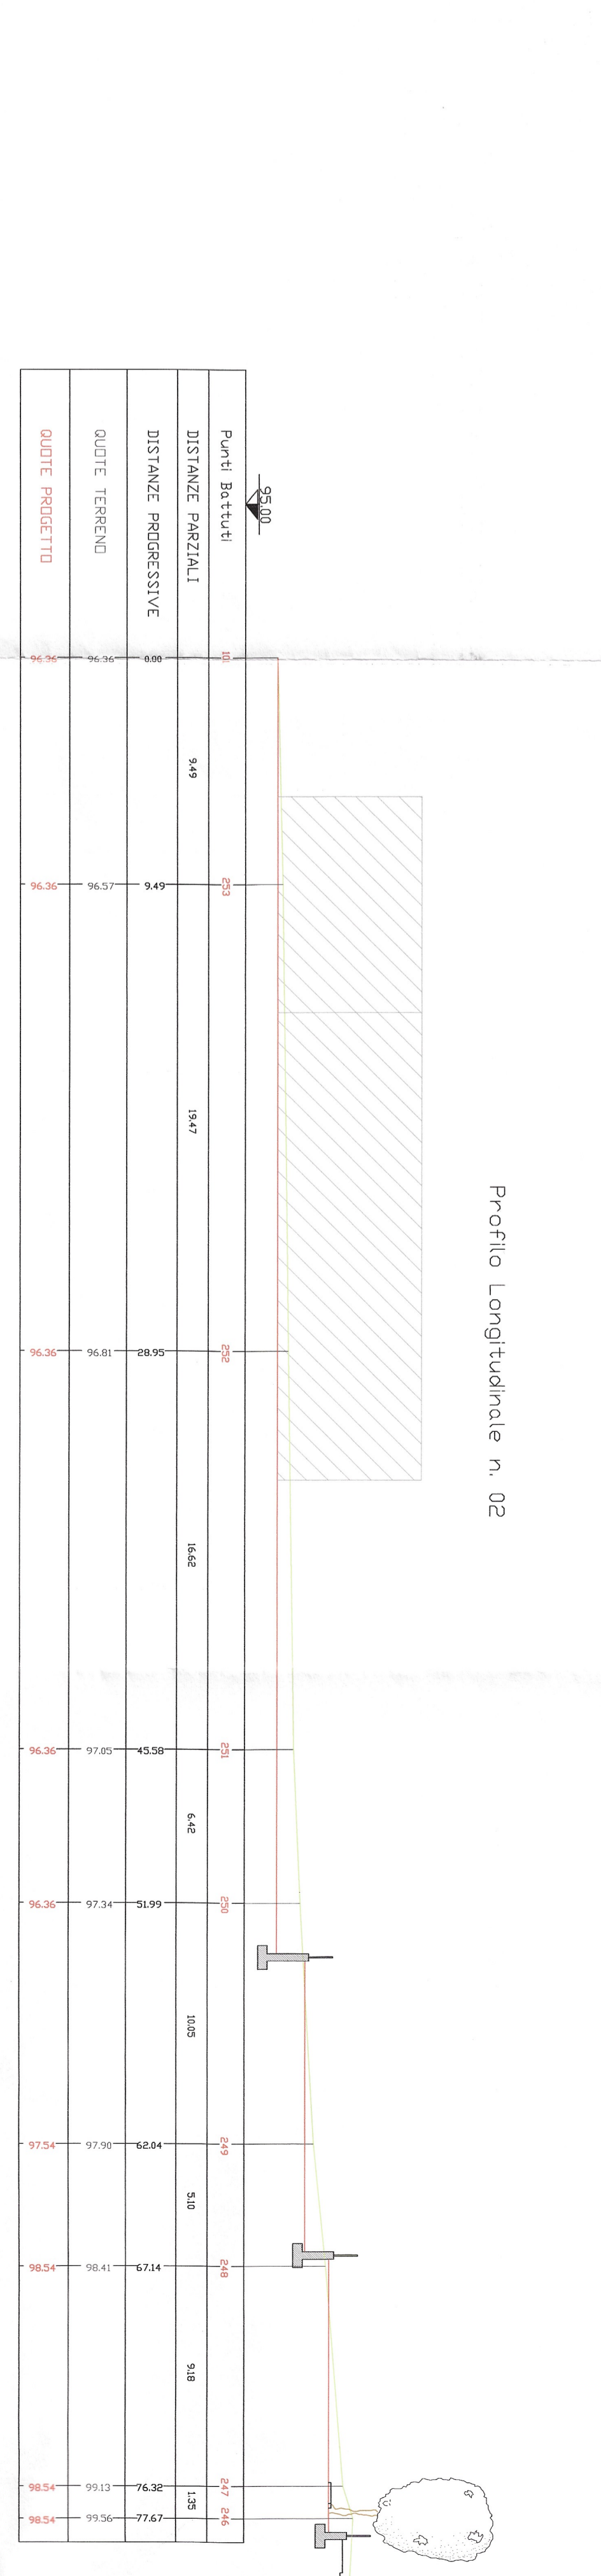

Profilo Longitudinale n. 02

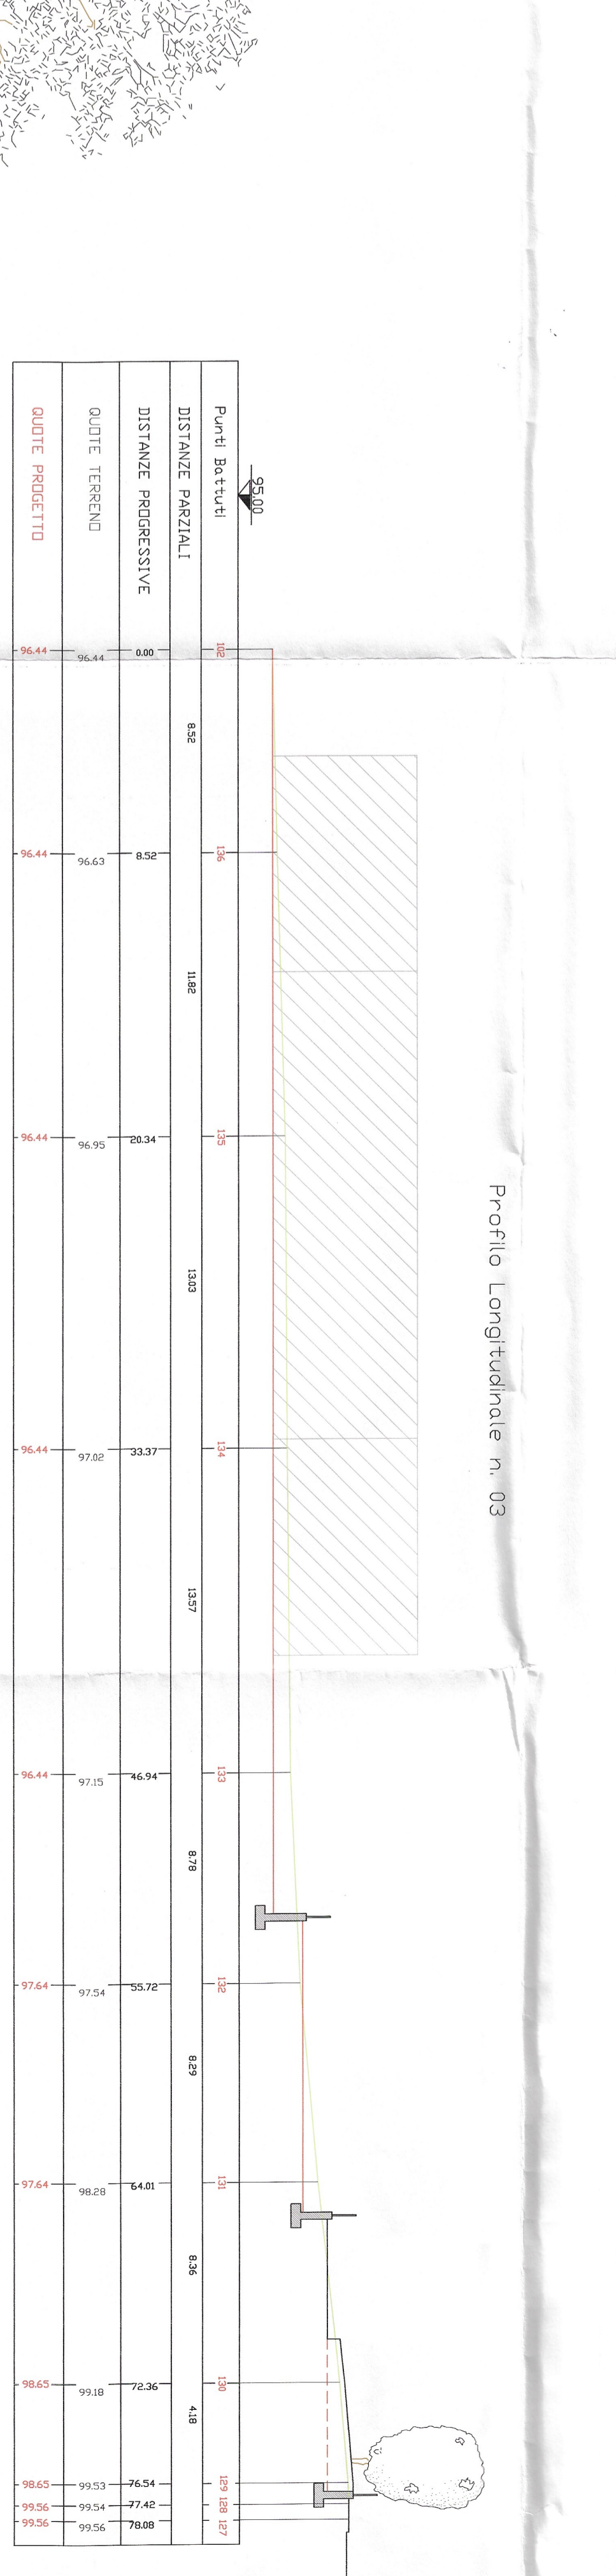

Profilo Longitudinale n. 03