

COMUNE DI LAVAGNO  
Provincia di Verona

PATI


Tavola

1

Scala

1:10.000

**Carta dei Vincoli e della Pianificazione Territoriale**  
Variante n. 1 al PATI dell'Est Veronese per il solo Comune di Lavagno

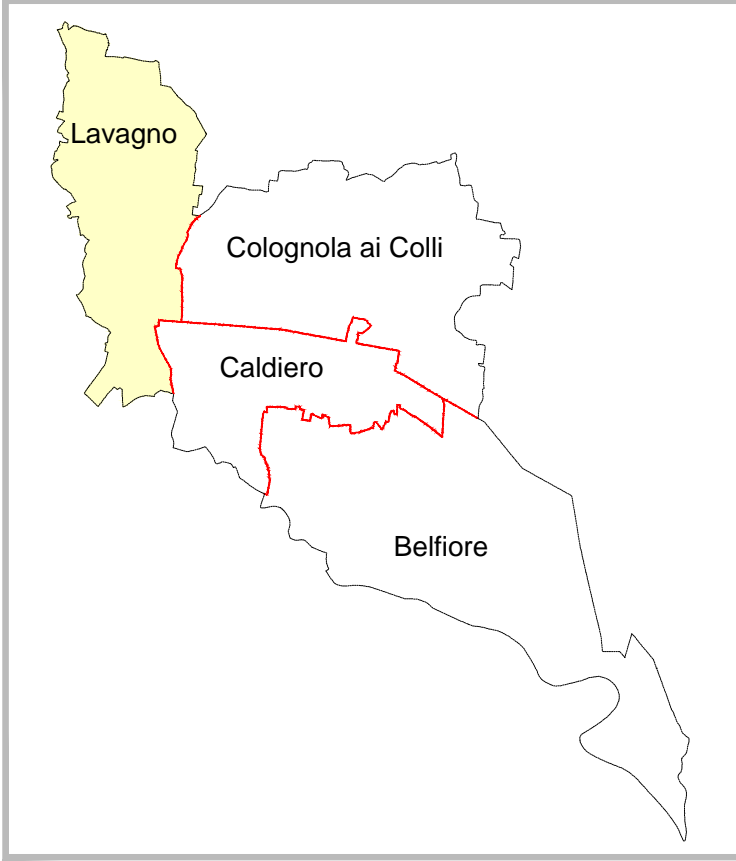

Progettista: Sindaco  
arch. Andrea Mantovani arch. Simone Albi  
PROVINCIA DI VERONA  
Settore Programmazione e Pianificazione Territoriale

PROGETTAZIONE  
arch. Andrea Mantovani

CONSULENZE SPECIALISTICHE  
Bruna Basso - Analisi Agronomica e Vinca  
Daniel Mantovani - Quadro Conoscitivo e Coordinamento Informatico  
Paola Modena - Valutazione Ambientale Strategica  
Pietro Zangheri - Analisi Geologiche e Valutazione Compatibilità Idraulica

Elaborato adeguato al parere Provinciale n.6 del 08.10.2018


ottobre 2018

Elaborato  
Scala  
1:10.000

**Carta dei Vincoli  
e della Pianificazione Territoriale**

LEGENDA

N.T.

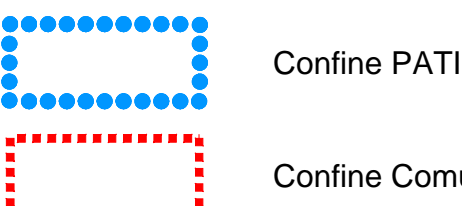

**Vincoli**

	Vincolo Paesaggistico D.Lgs. 42/2004 art. 136 - Aree di notevole interesse pubblico	art. 6.1
	Vincolo Paesaggistico D.Lgs. 42/2004 art. 142 lett. c - Corsi d'acqua	art. 6.1
	Vincolo Destinazione forestale (art. 15 L.R. 52/78)	art. 6.1
	Vincolo Idrogeologico Forestale R.D.L. n. 5267 del 31.12.1923	art. 6.1
	Vincolo Monumentale D.Lgs. 42/2004 art. 10 - Beni culturali	art. 6.1
	Vincolo Paesaggistico D.Lgs. 42/2004 art. 142 - Zone di interesse archeologico	art. 6.1
	Vincolo Sismico Zona 3 - Interio territorio comunale - D.G.R. 67/2003 - O.P.C.M. 3274/2003 - O.P.C.M. 3519/2006 - D.G.R. 71/2008	art. 6.1

**Pianificazione di Livello Superiore**

	Perimetri Centri Storici (Atlante Regionale)	art. 6.3
	Centri Storici Minori non perimetrati (Atlante Regionale)	art. 6.3
	Strade romane	art. 6.3

**Elementi generatori di vincolo - Fasce di rispetto**

	Idrografia principale / Servitù idraulica R.D. 368/1904 e R.D. 523/1904	art. 6.5
	Infrastrutture viarie / Fasce di rispetto	art. 6.3
	Viabilità principale / Fasce di rispetto D.Lgs. 285/1992	art. 6.5
	Ferrovia / Fasce di rispetto D.P.R. 753/1980	art. 6.5
	Pozzi di Prelievo per uso idropotabile / Fasce di rispetto D.Lgs. 152/2006	art. 6.5
	Cimiteri / Fasce di rispetto T.U. Leggi Sanitarie R.D. 1265/1934	art. 6.5
	Gasdotti / Fasce di rispetto D.M. 24/11/1984	art. 6.5
	Elettrodotti / Fasce di rispetto L.R. 27/1993	art. 6.1
	Area di impatto di un'attività soggetta a Rischio di Incidente Rilevante D.Lgs. 334/1999	art. 7.11
	Allevamenti zootecnici intensivi L.R. 11/2004 Atto di Indirizzo "lett. d" - edificabilità zona agricola	art. 6.1
	Discariche	art. 7.7

