

COMUNE DI LAVAGNO
Provincia di Verona

PATI

Tavola

4


1

Scala

1:10.000

Carta in adeguamento alla L.R. 14/2017

Variente n. 1 al PATI dell'Est Veronese per il solo Comune di Lavagno

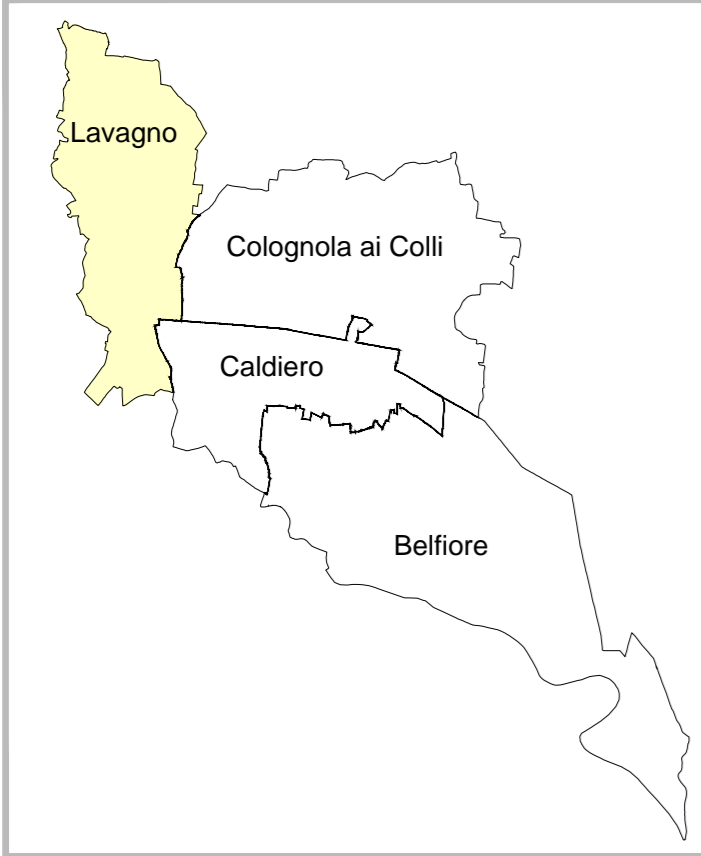

Progettista

Sindaco

arch. Andrea Mantovani

arch. Simone Albi

PROVINCIA DI VERONA

Settore Programmazione e Pianificazione Territoriale

PROGETTAZIONE

arch. Andrea Mantovani

CONSULENZE SPECIALISTICHE

Bruna Basso - Analisi Agronomica e VincA
Daniel Mantovani - Quadro Conositivo e Coordinamento Informatico
Paola Modena - Valutazione Ambientale Strategica
Pietro Zangheri - Analisi Geologiche e Valutazione Compatibilità Idraulica

Elaborato adeguato al parere Provinciale n.6 del 08.10.2018

ottobre 2018

Elaborato

4.1


Scala

1:10.000

Carta in adeguamento alla L.R. 14/2017

LEGENDA

N.T.

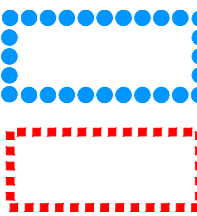

Confine PATI

Confine Comunale

Assetto del territorio comunale



Ambiti Territoriali Omogenei

Azioni Strategiche



Ambiti di urbanizzazione consolidata
art.2, lettera e, L.R. 14/2017

art. 19.4

