

COMUNE DI LAVAGNO

Provincia di Verona

P.I.


Elaborato

ESTRATTI ELABORATI
GRAFICI - scala 1:2000

n. progr.

5

PIANO DEGLI INTERVENTI n.16

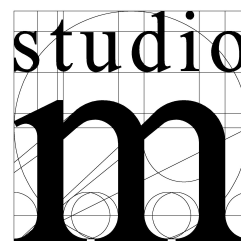

STUDIO DI PROGETTAZIONE URBANA
TERRITORIALE E AMBIENTALE

ANDREA MANTOVANI ARCHITETTO

COLLABORATORI

arch. Daniel Mantovani
pian. terr. Katia Brunelli
arch. Valentina Mantovani

Via Valpolicella, 58 - 37029 S. Pietro in
Cariano - VR
tel 045/7702369
mail: a.matovani@awn.it
PEC: andrea.mantovani2@archiworldpec.it

Sindaco

Ufficio Tecnico Comunale

Progettista

Sig. Marco Padovani

Arch. Marco Bottacini

Arch. Andrea Mantovani

dicembre 2020

COMUNE DI LAVAGNO

PROVINCIA DI VERONA


P.I. N.

16


ATO 1A San Briccio - Montecurto

Modifica n.01

Nuovo lotto edificabile in loc. Montecurto

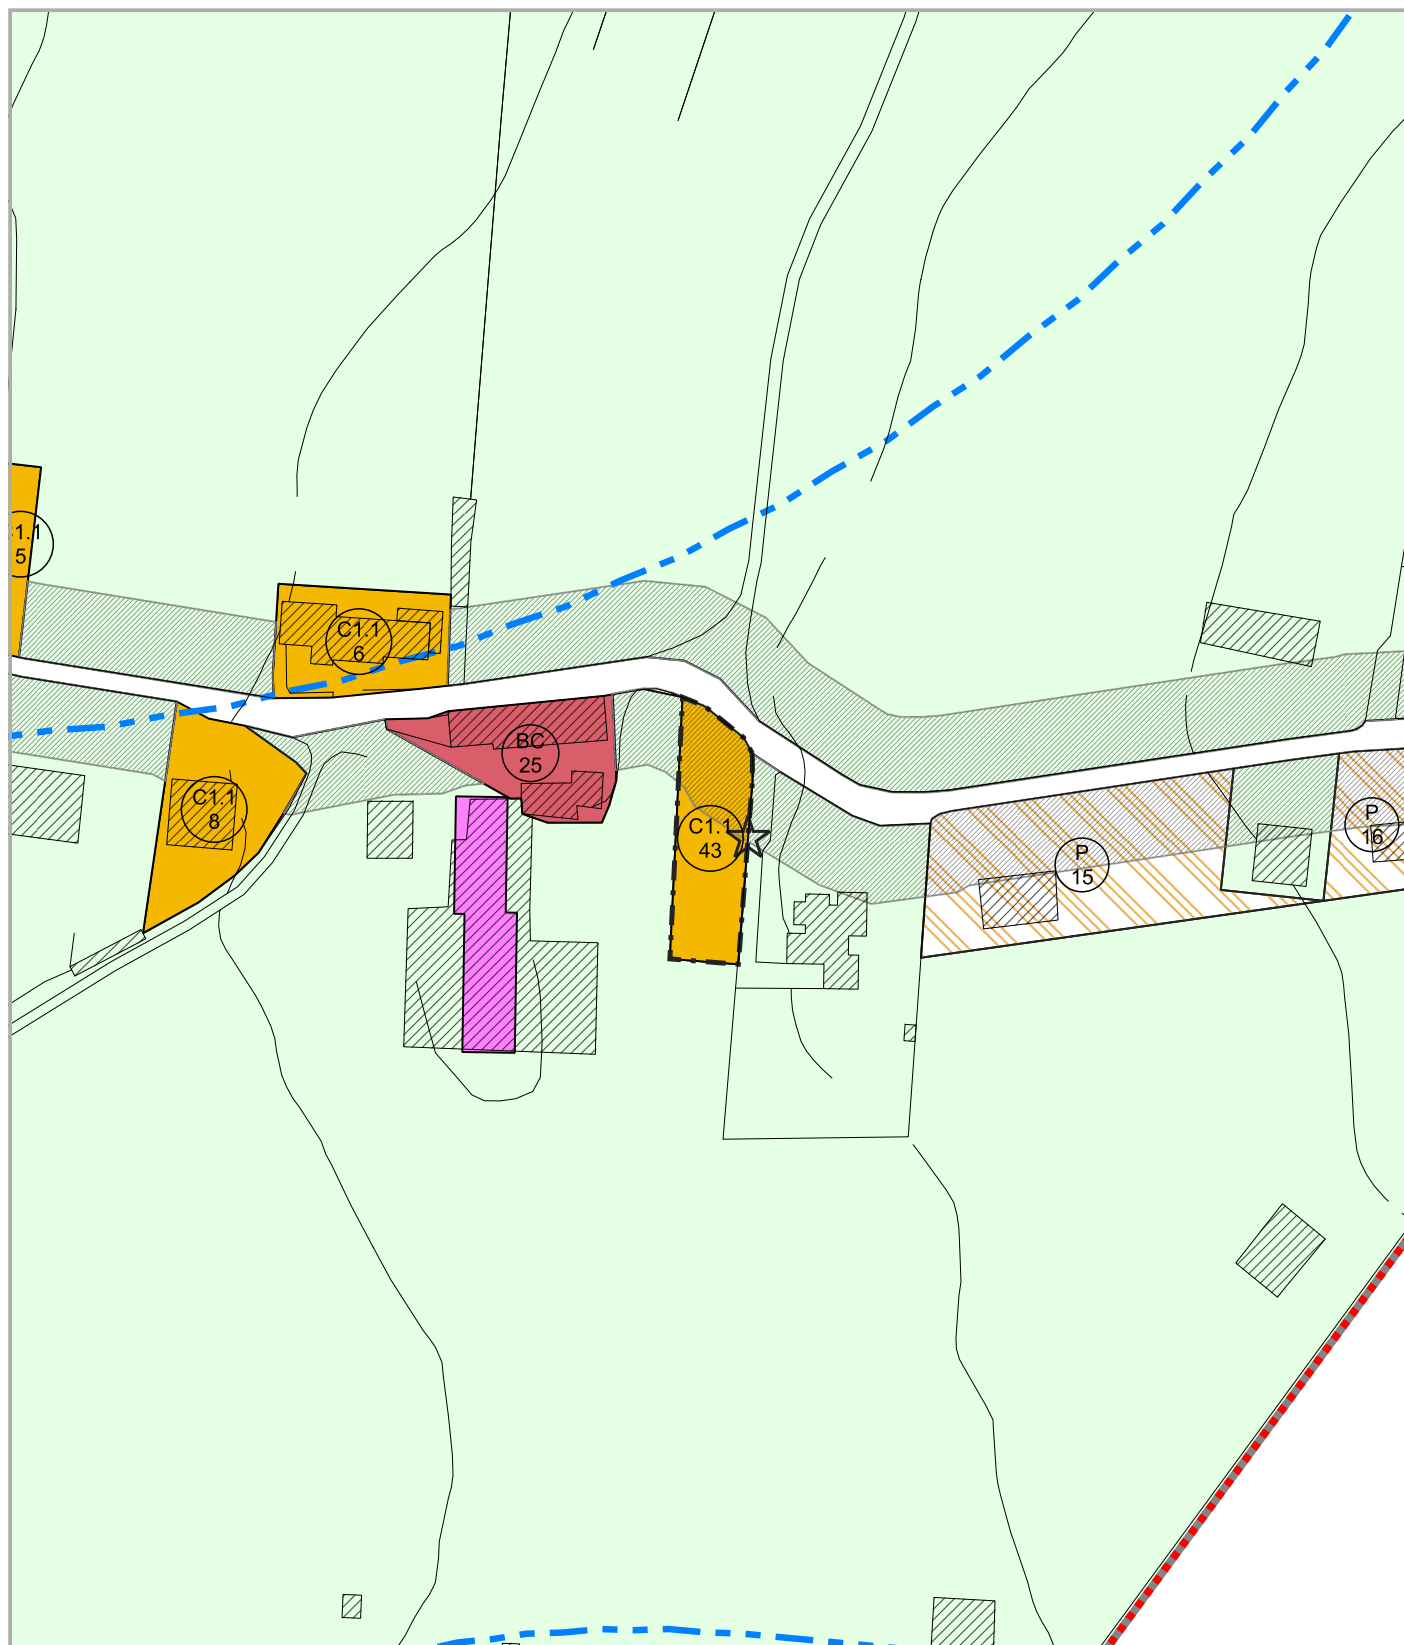

Riclassificazione di aree edificabili in Verde Privato

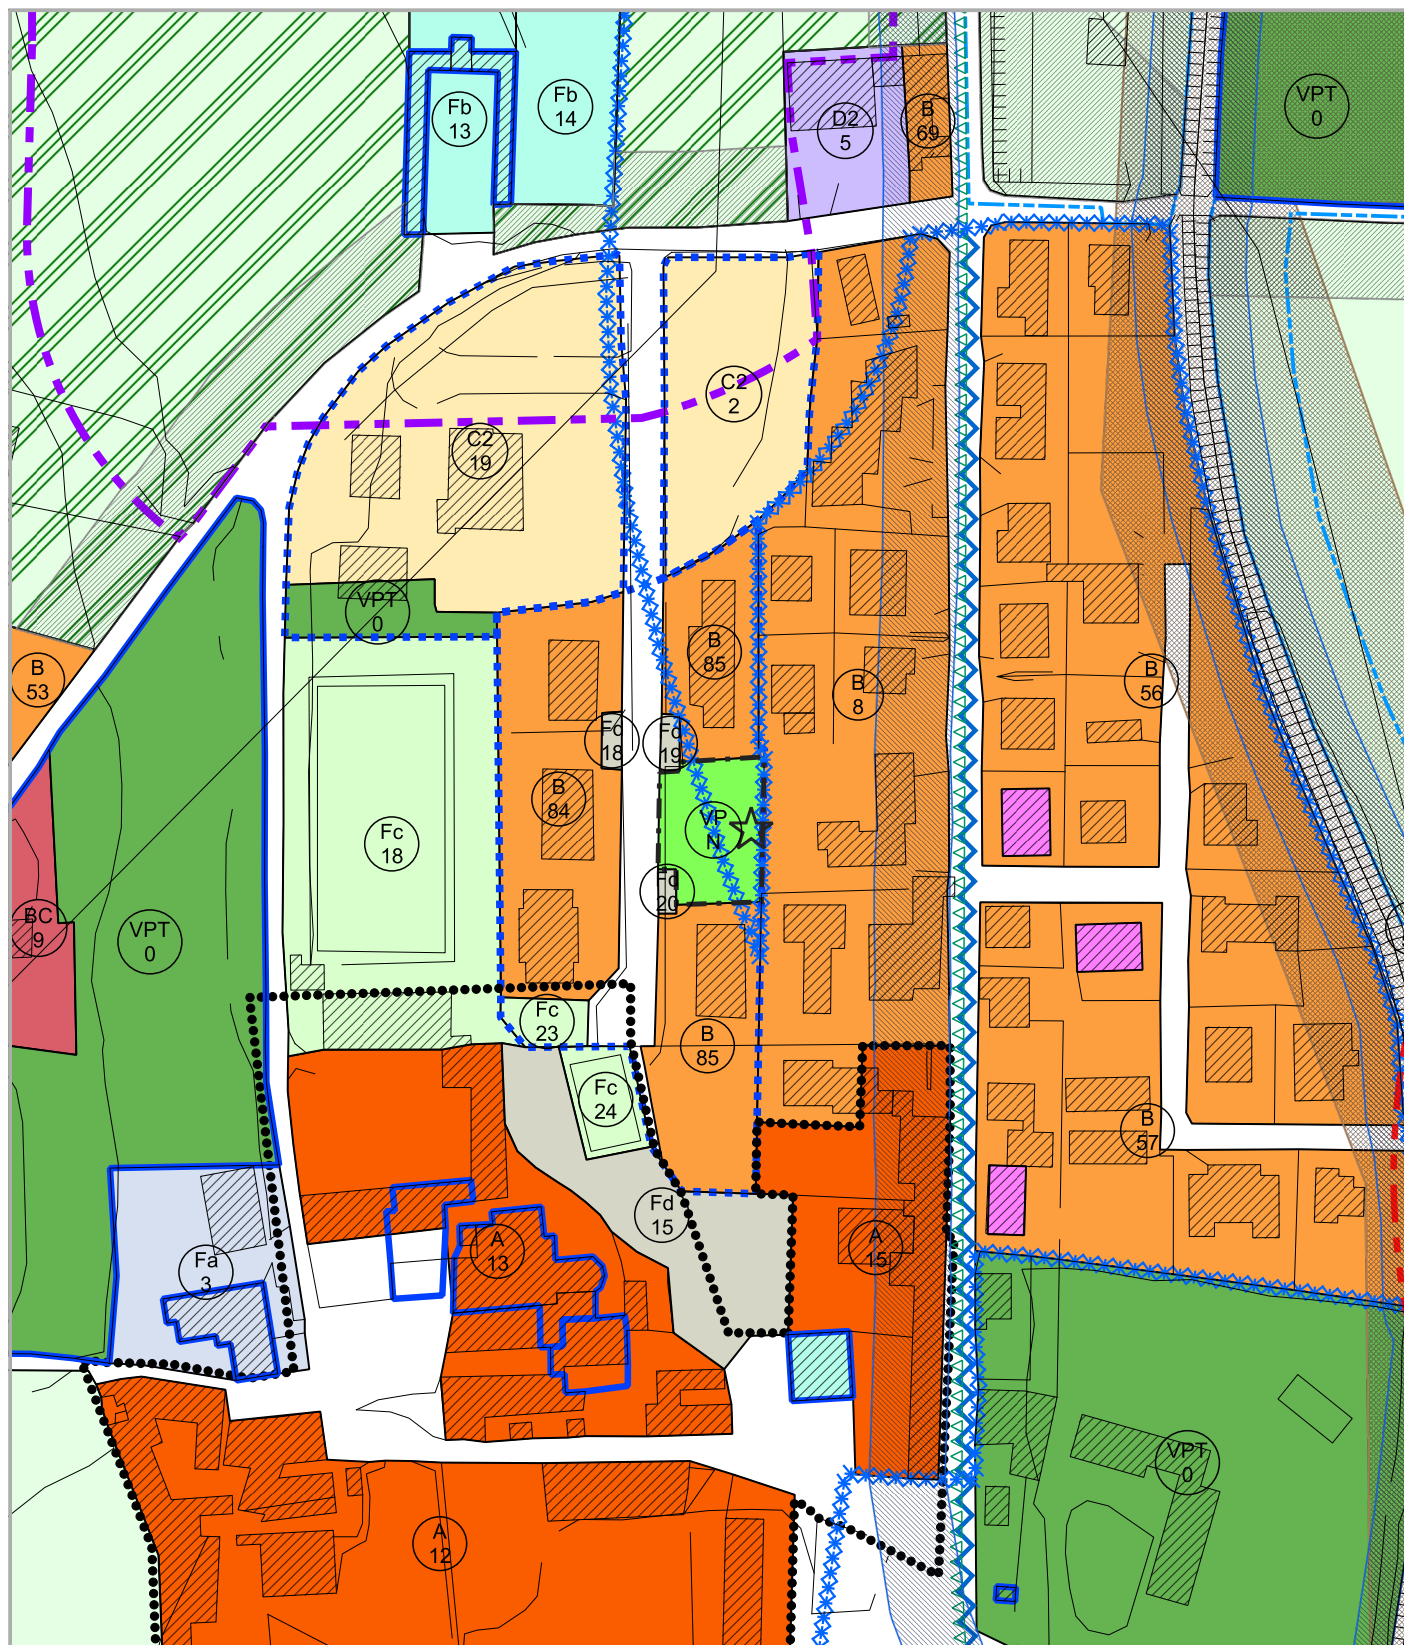


COMUNE DI LAVAGNO
PROVINCIA DI VERONA

P.I. N.
16


ATO 2A San Pietro

Modifica n.03

Adeguamento fasce di rispetto idraulico art. 41 LR 11/2004

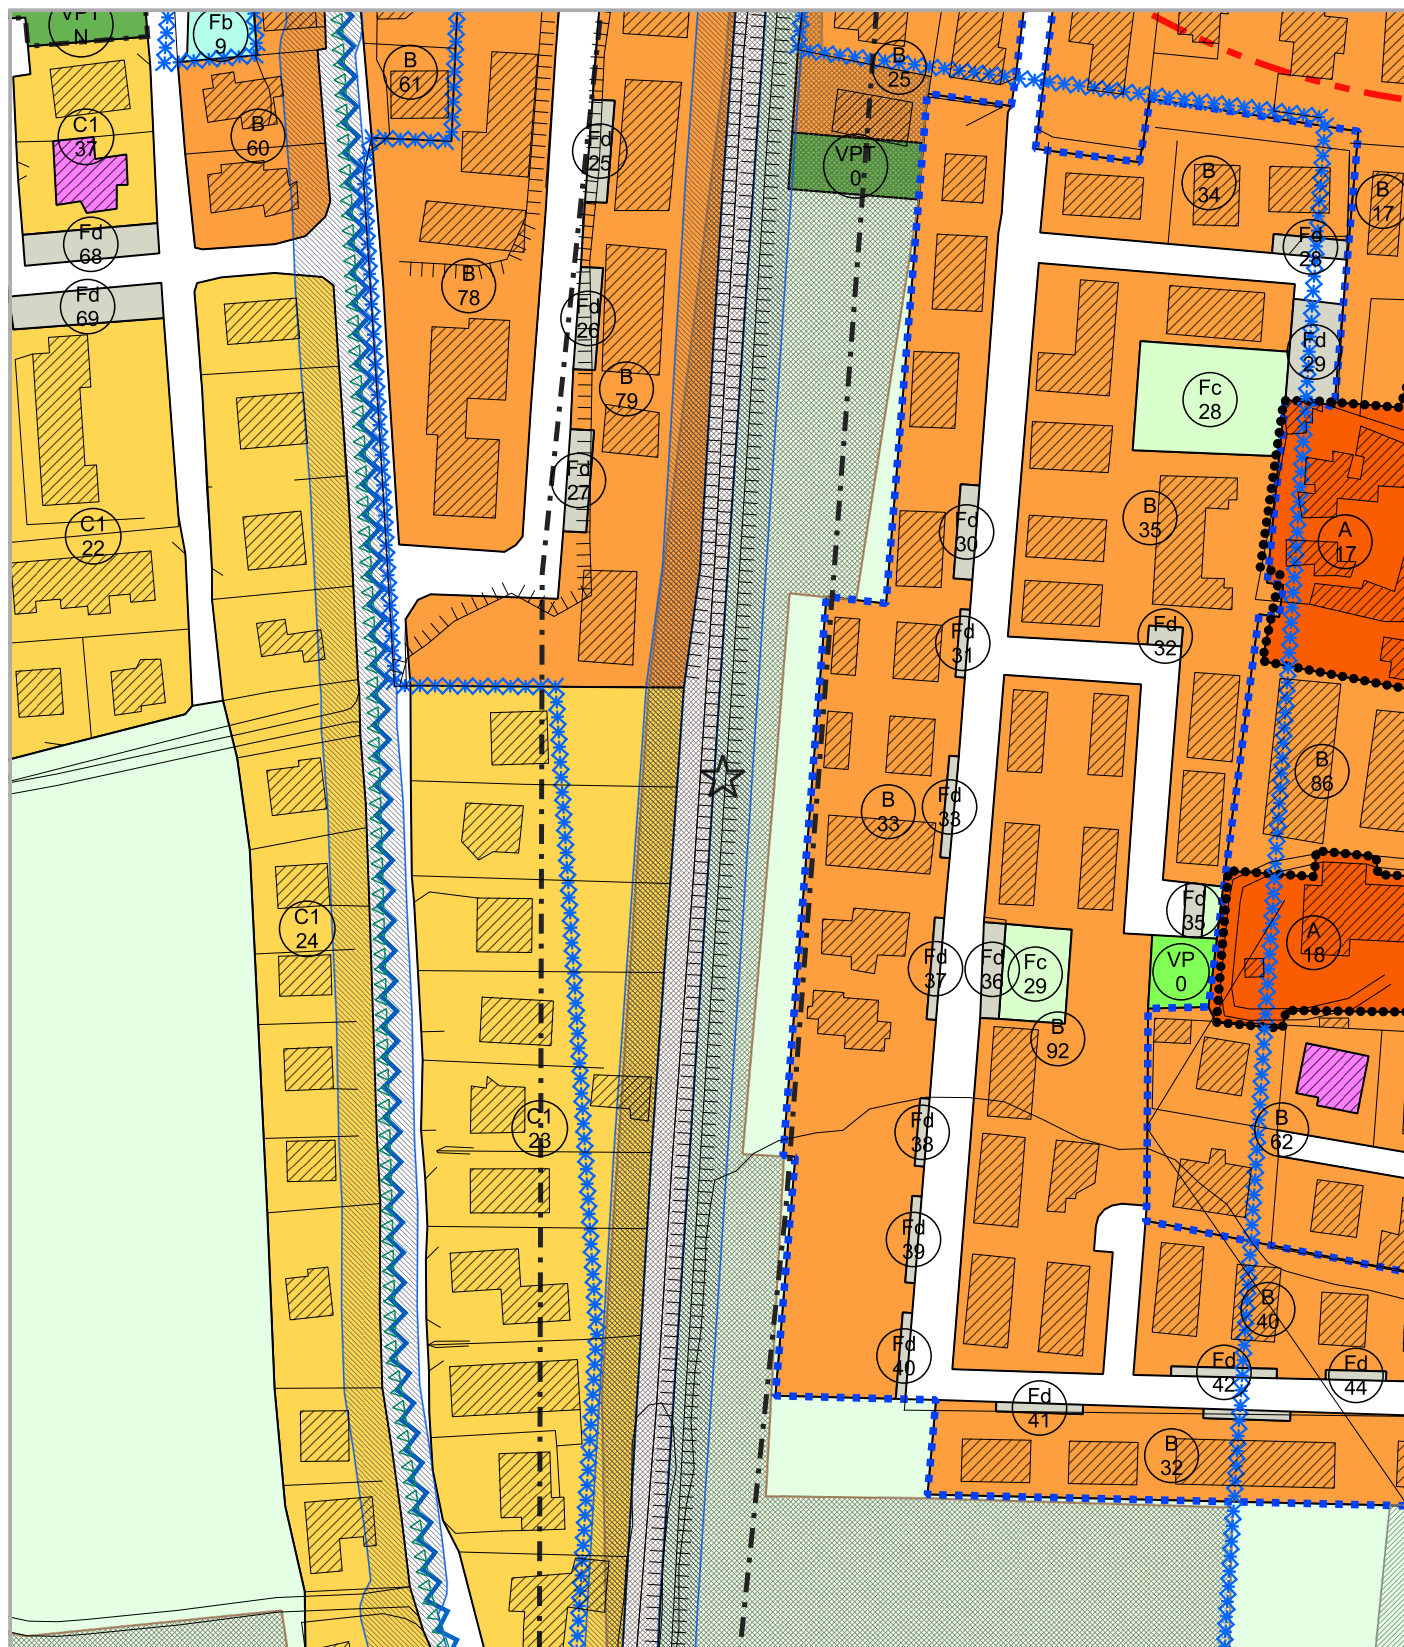

Riclassificazione della Zona D2 in Verde Privato

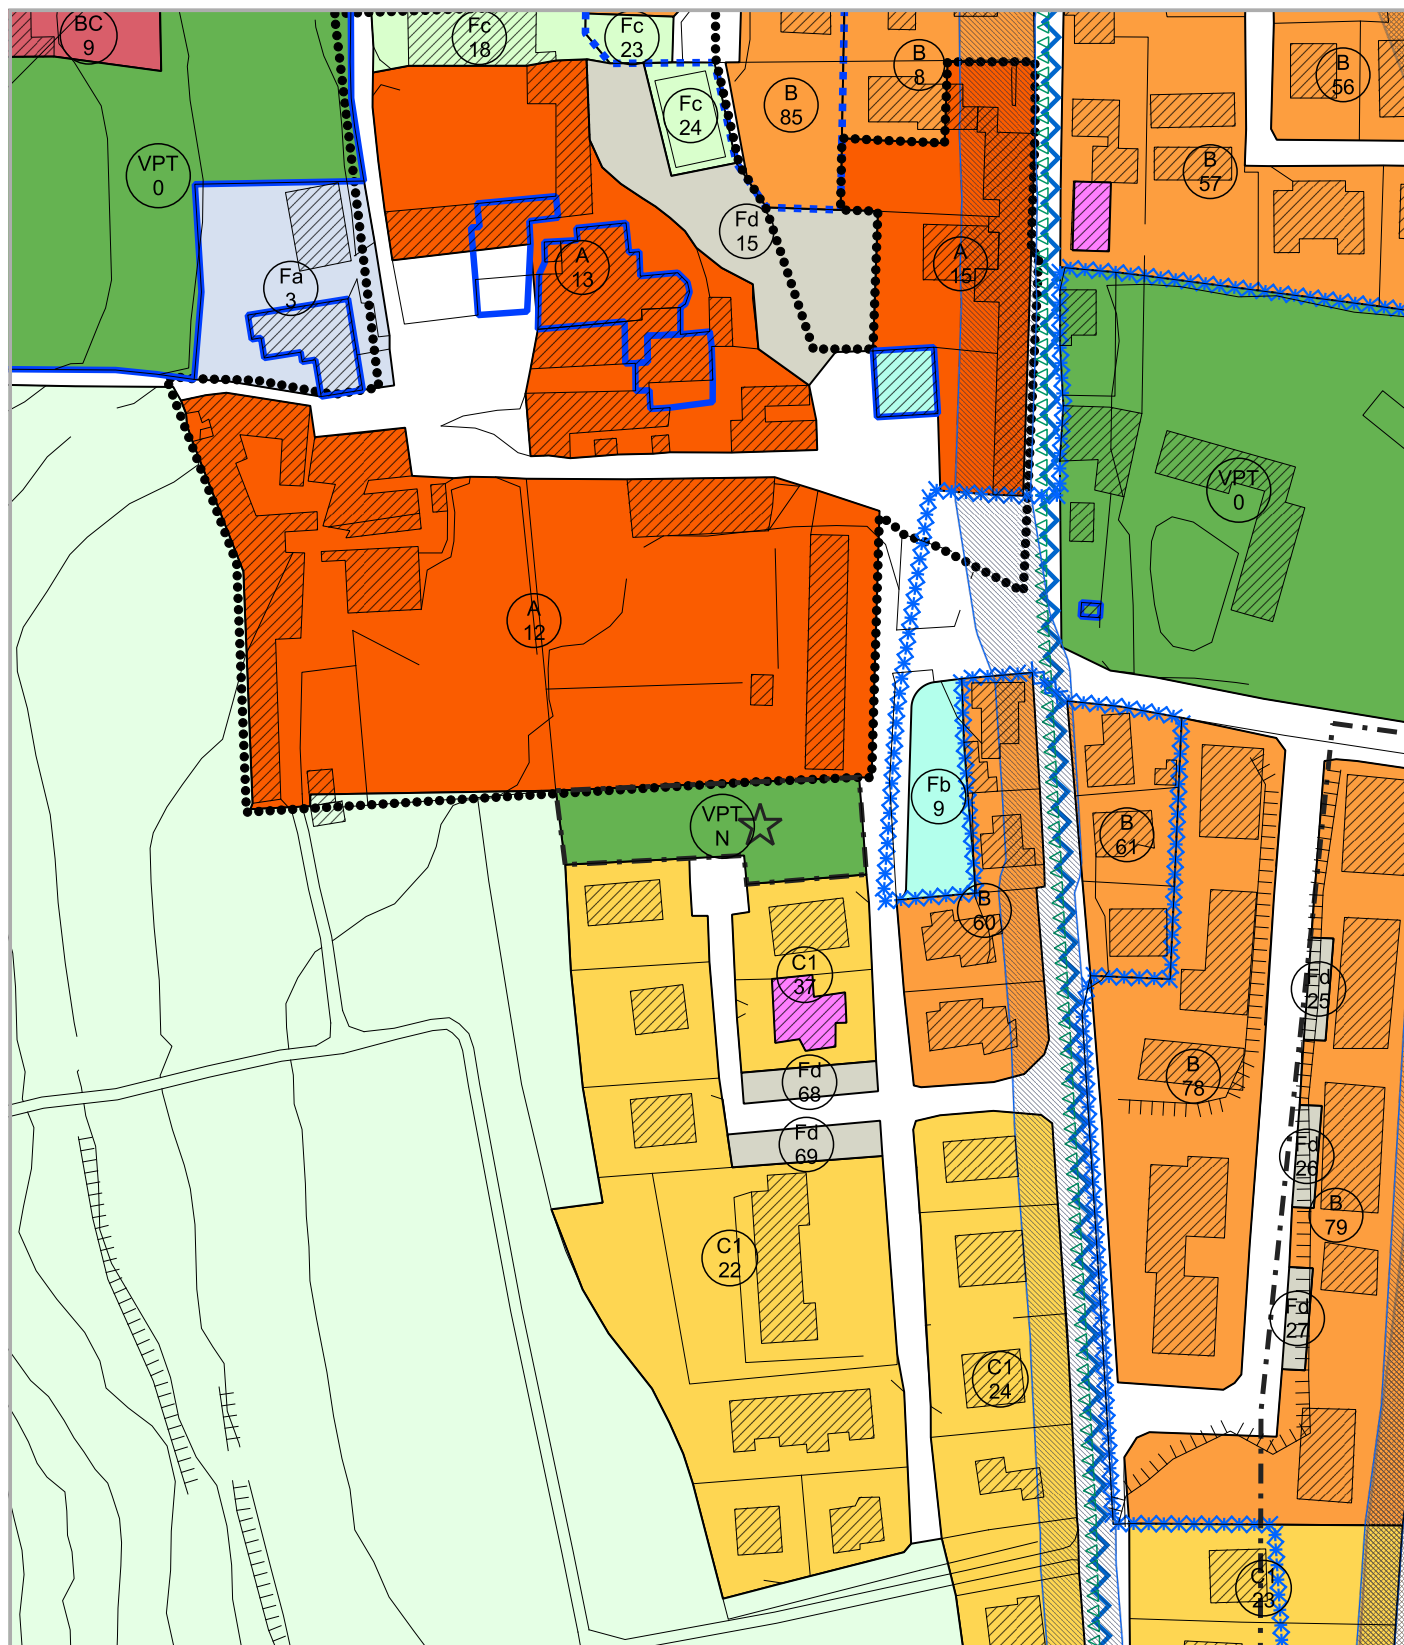


COMUNE DI LAVAGNO
PROVINCIA DI VERONA

P.I. N.
16

ATO 2A San Pietro

Modifica n.05

Rettifica perimetro lotto C1.1/27

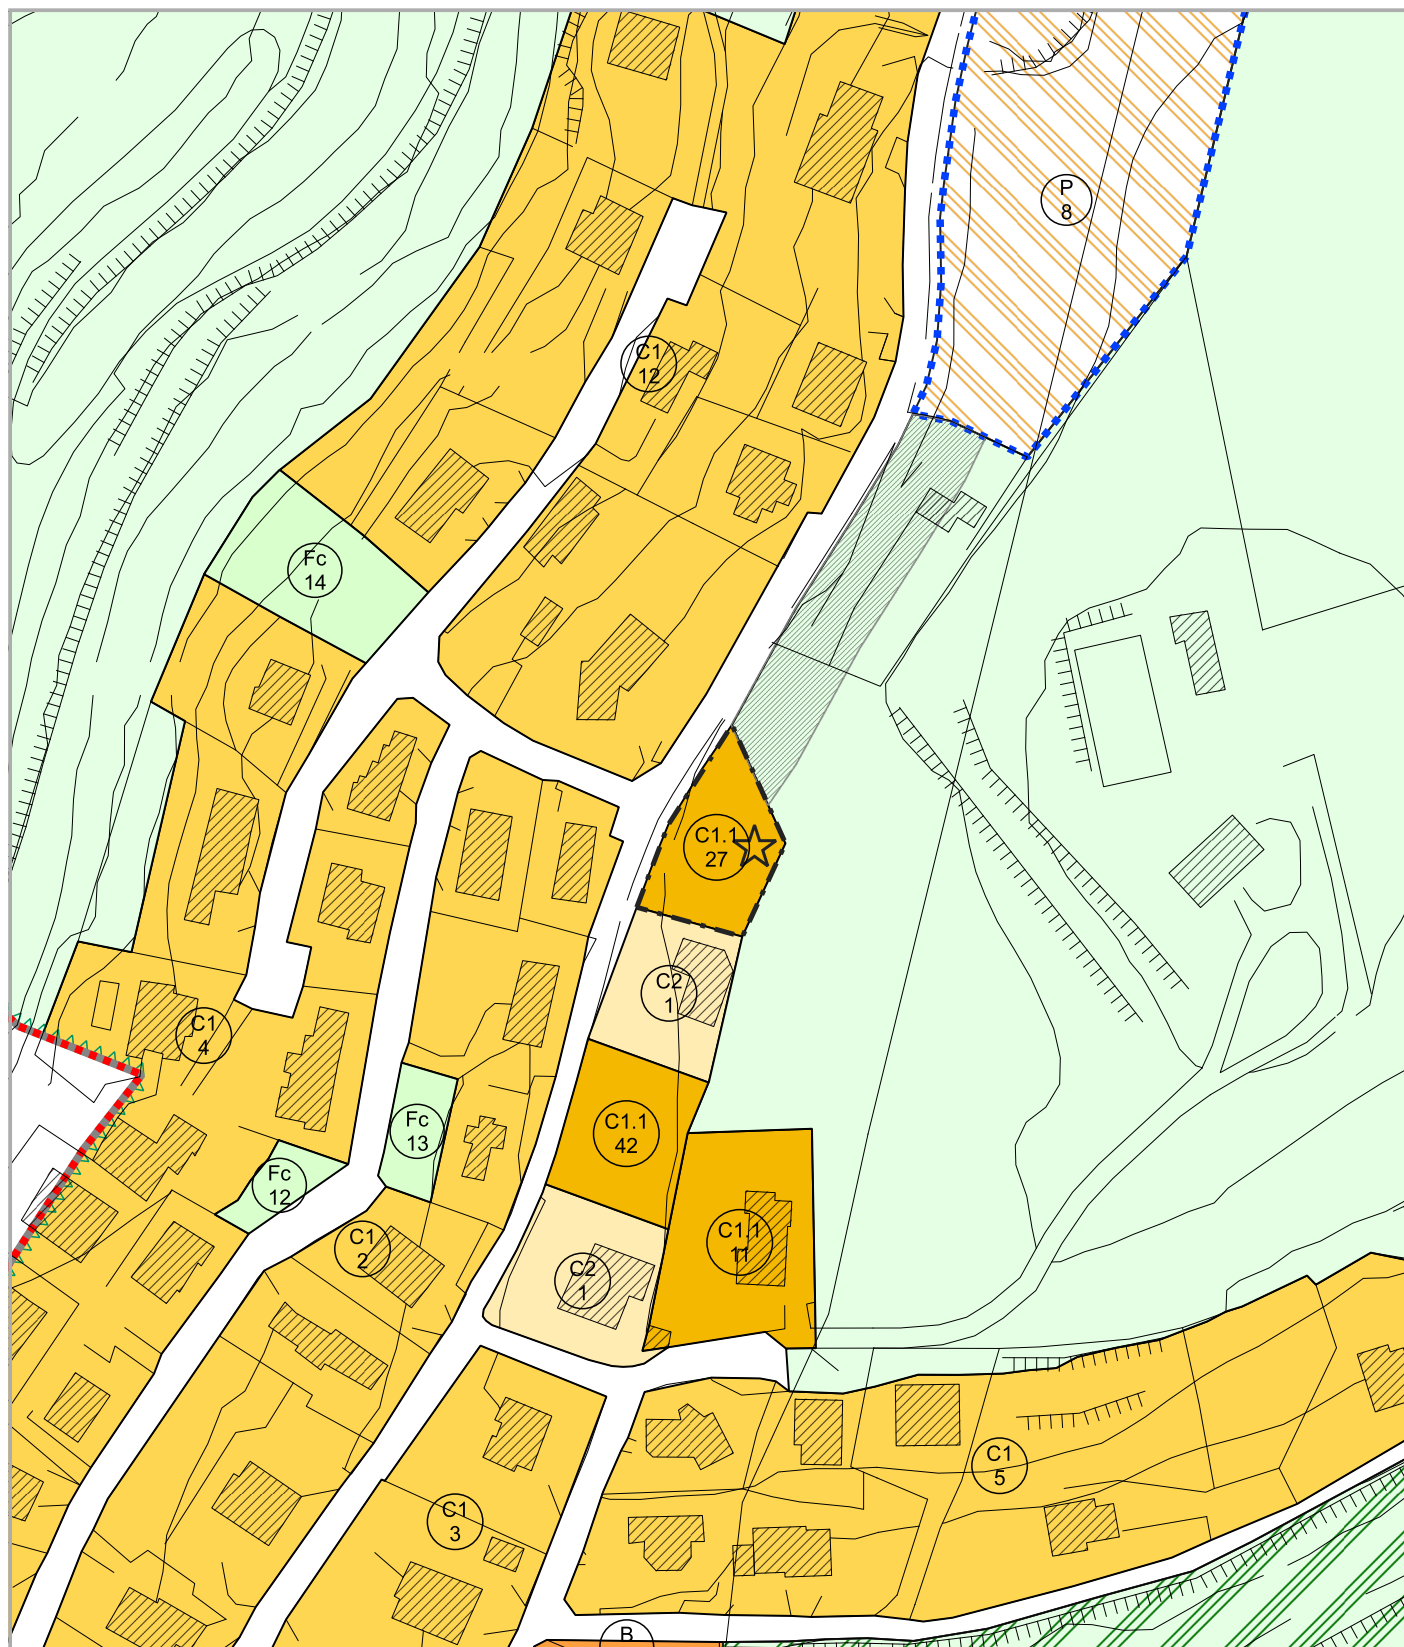

COMUNE DI LAVAGNO

PROVINCIA DI VERONA


P.I. N.

16

ATO 2A San Pietro

Modifica n.06

Eliminazione viabilità pubblica tra i lotti C1.1/8 e C1.1/9

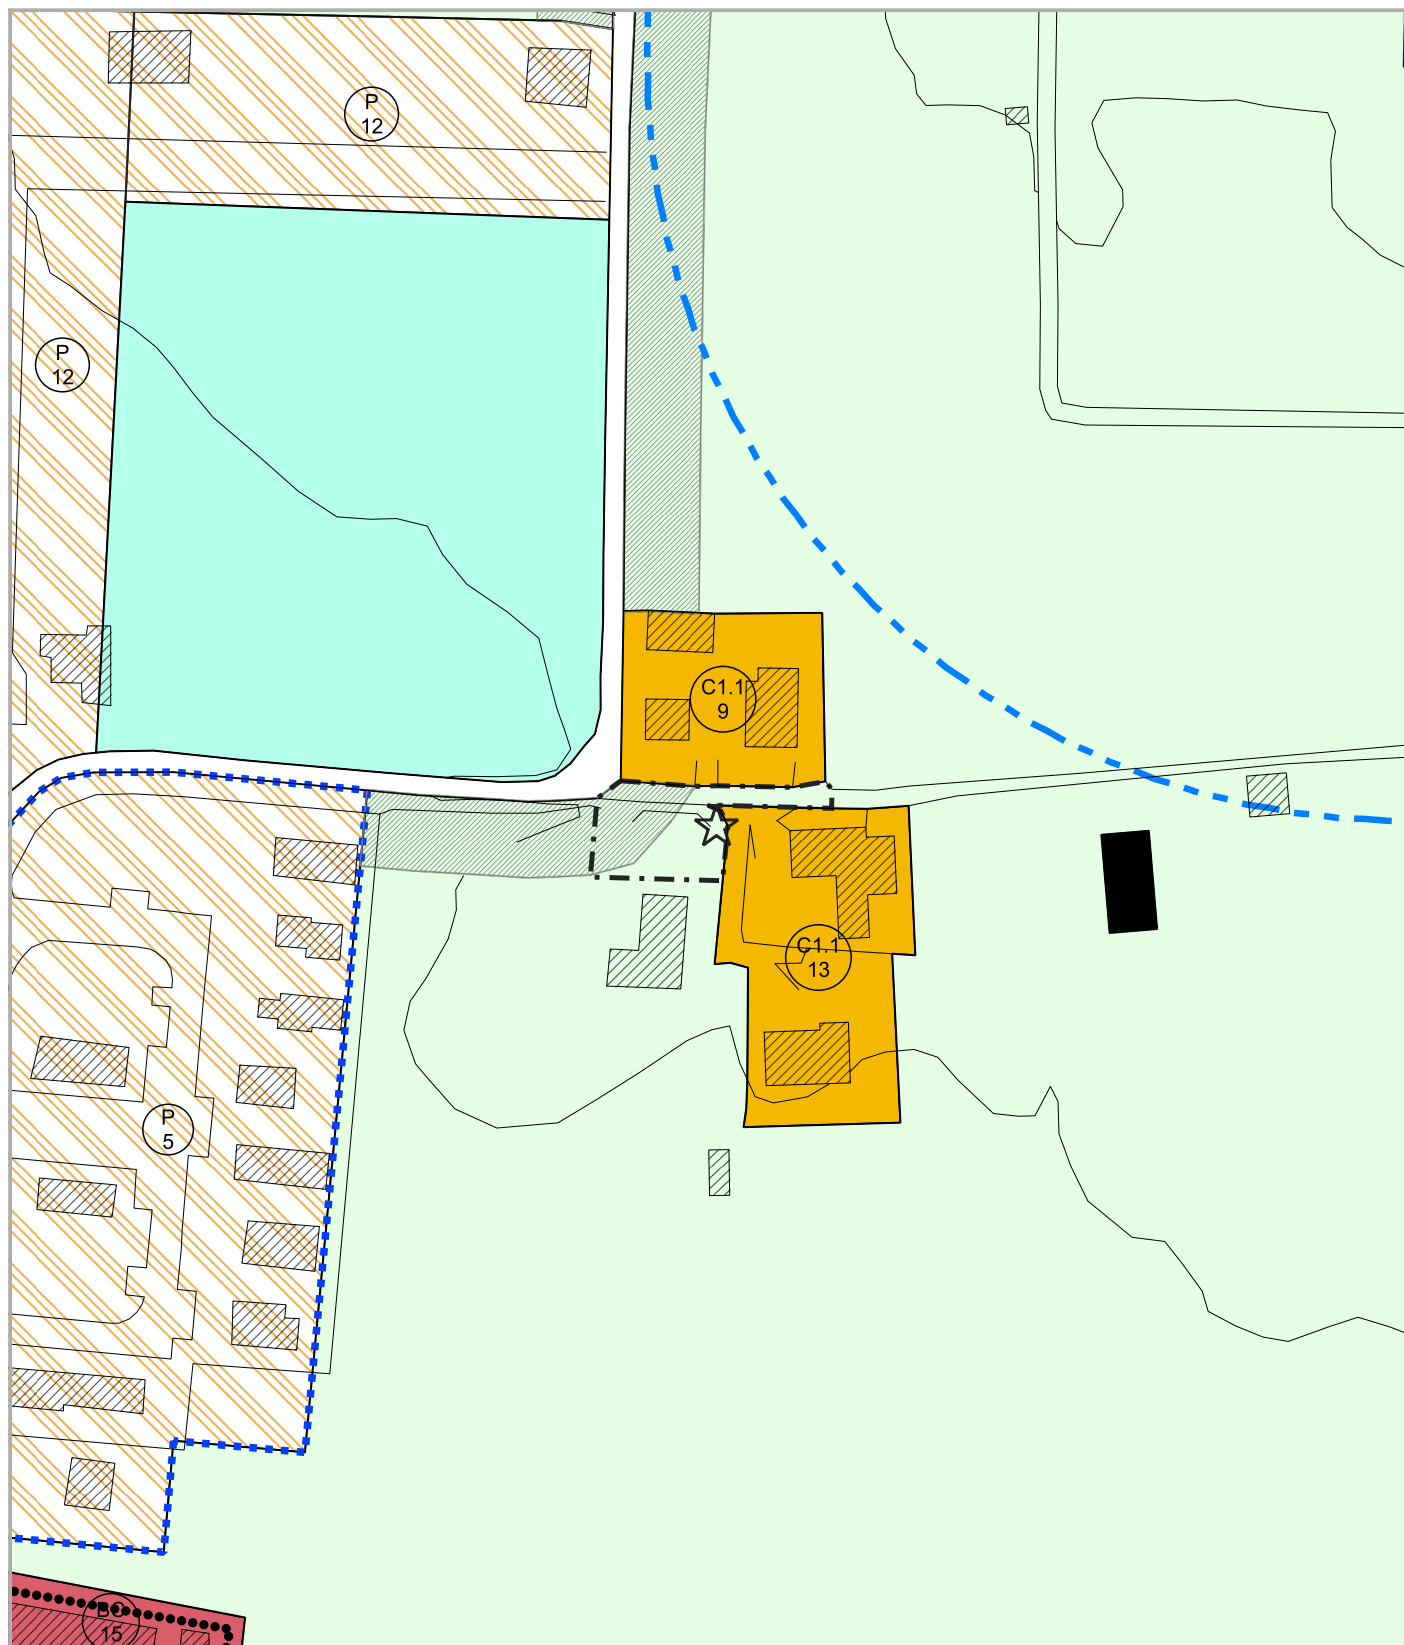


PROVINCIA DI VERONA

16

ATO 3A Vago

Modifica n.07

Evidenziazione fasce di rispetto a confine con Caldiero

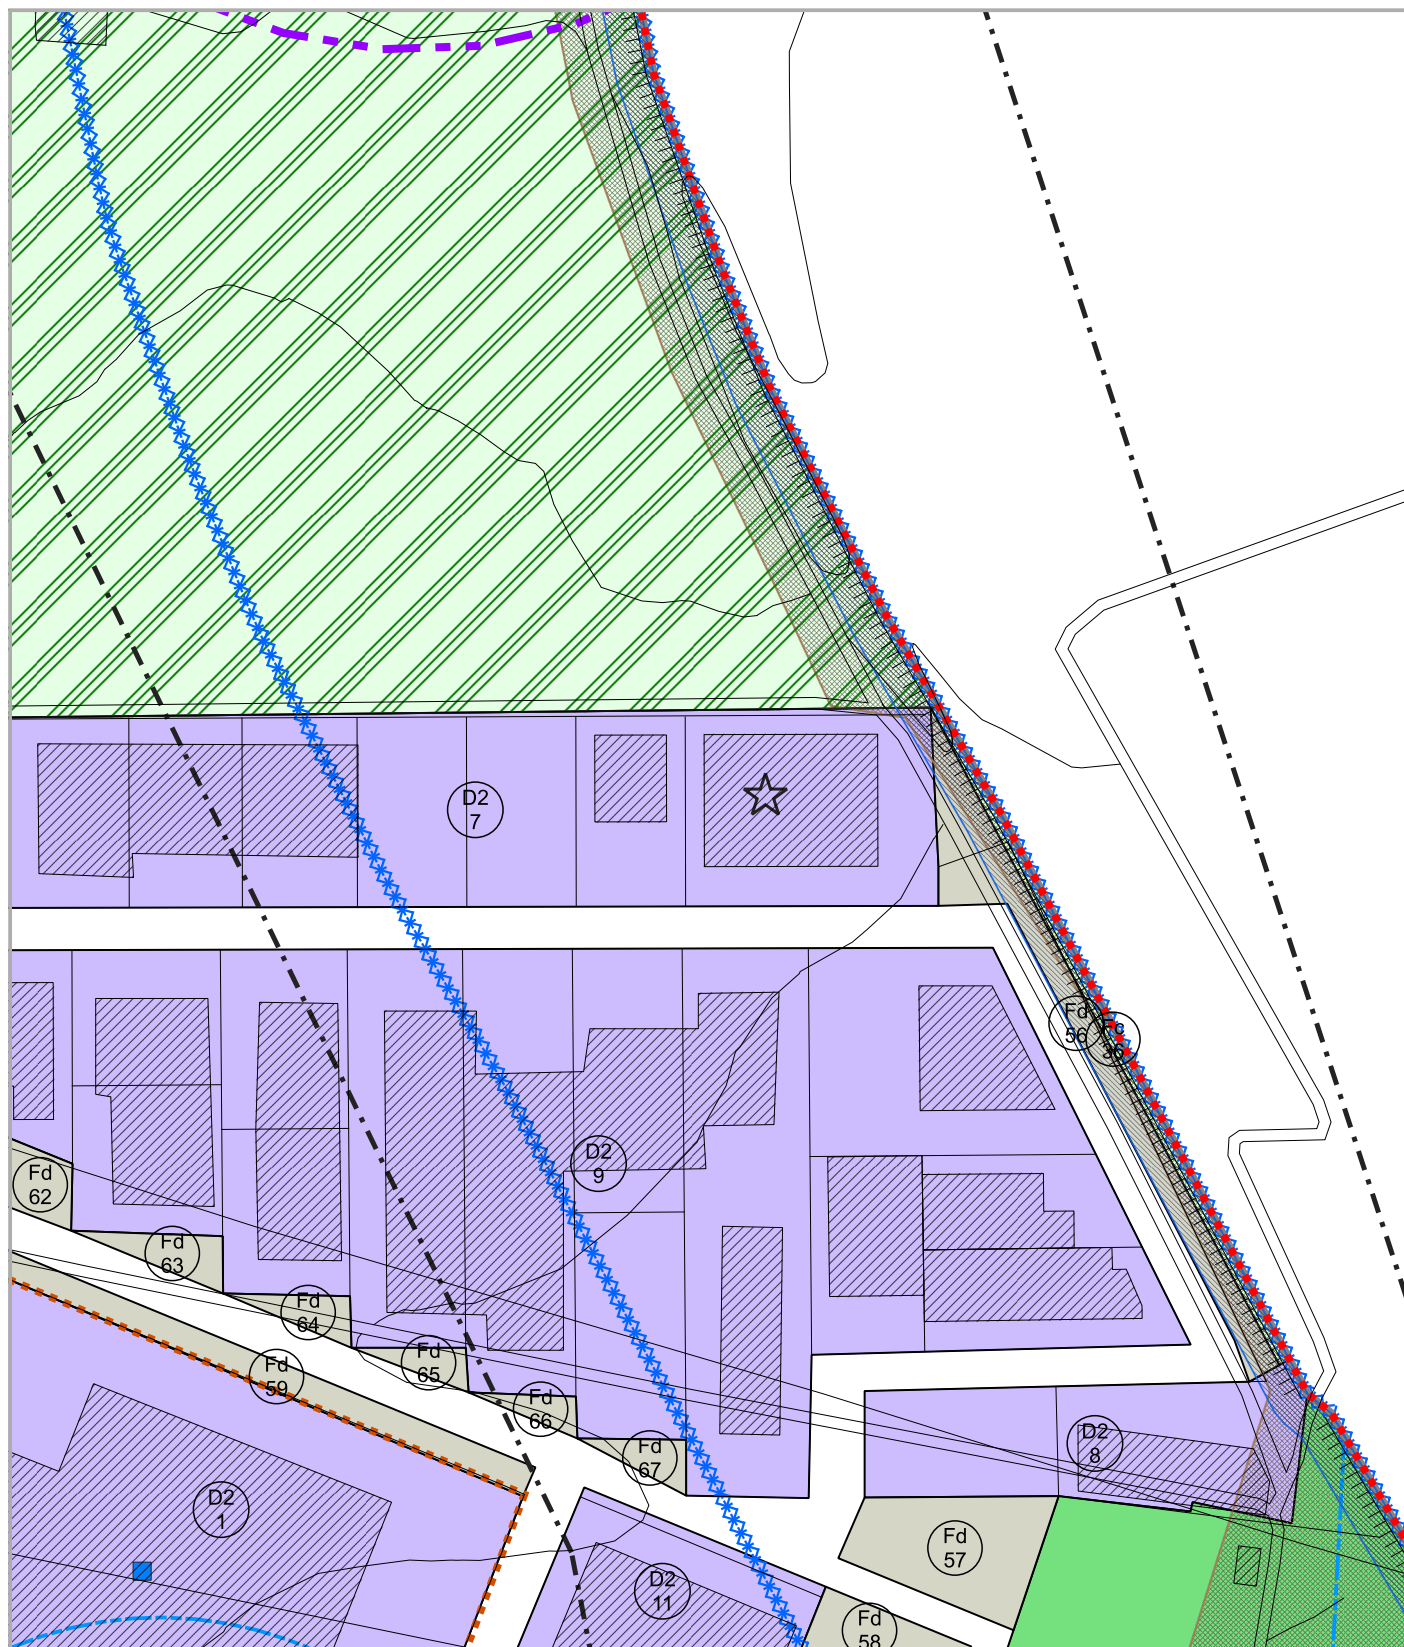


COMUNE DI LAVAGNO
PROVINCIA DI VERONA

P.I. N.
16

ATO 3A Vago

Modifica n.08

Nuovo percorso pedociclabile

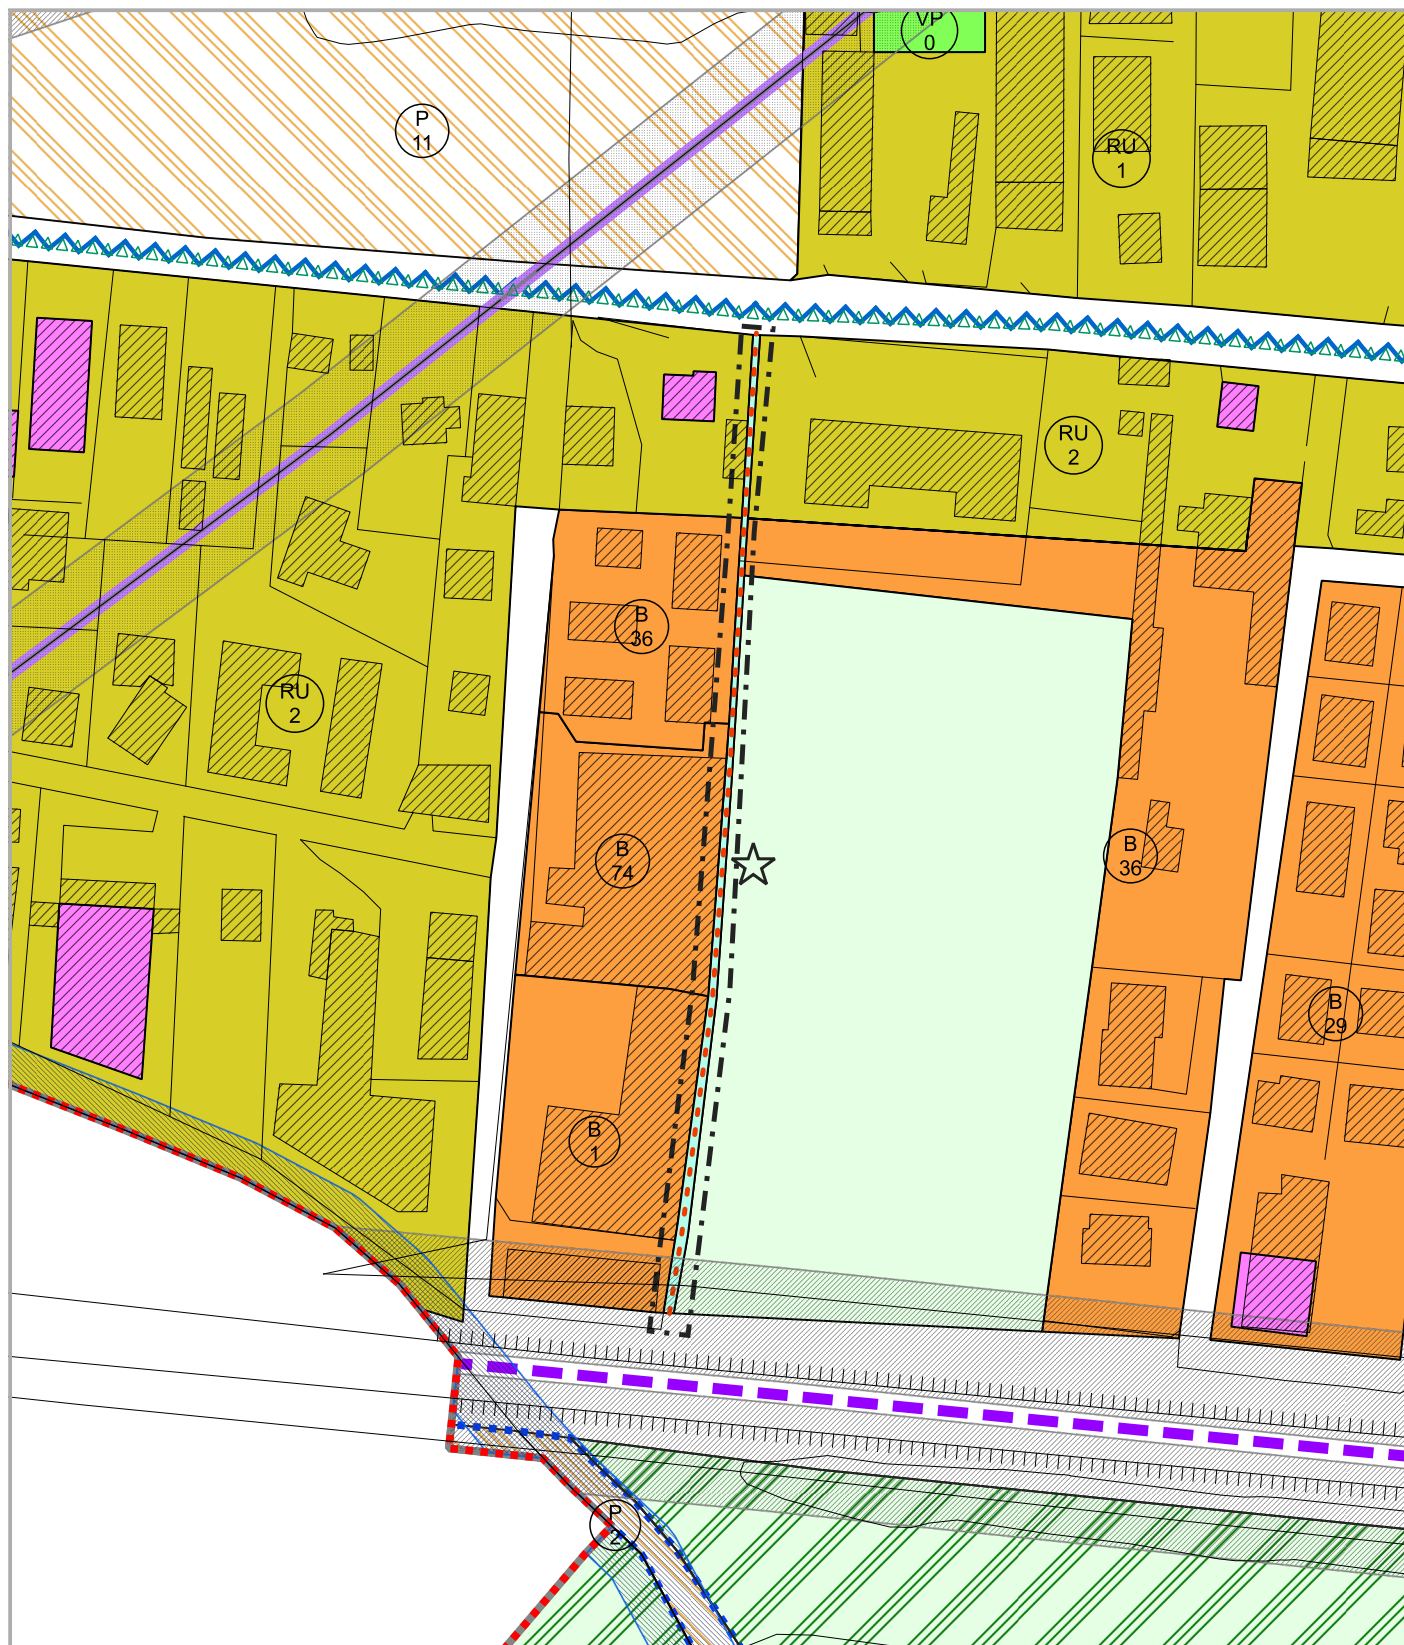

COMUNE DI LAVAGNO
PROVINCIA DI VERONA

P.I. N.
16

ATO 2A San Pietro

Modifica n.09

Adeguamento perimetro zona C1/7 a seguito di approvazione P.I. 12

