


Individuazione del percorso ciclopeditonale lungo la Val d'Illasi, da
Giazza di Selva di Progno a Zevio - Tratto comune di Lavagno
ZONE SIGNIFICATIVE

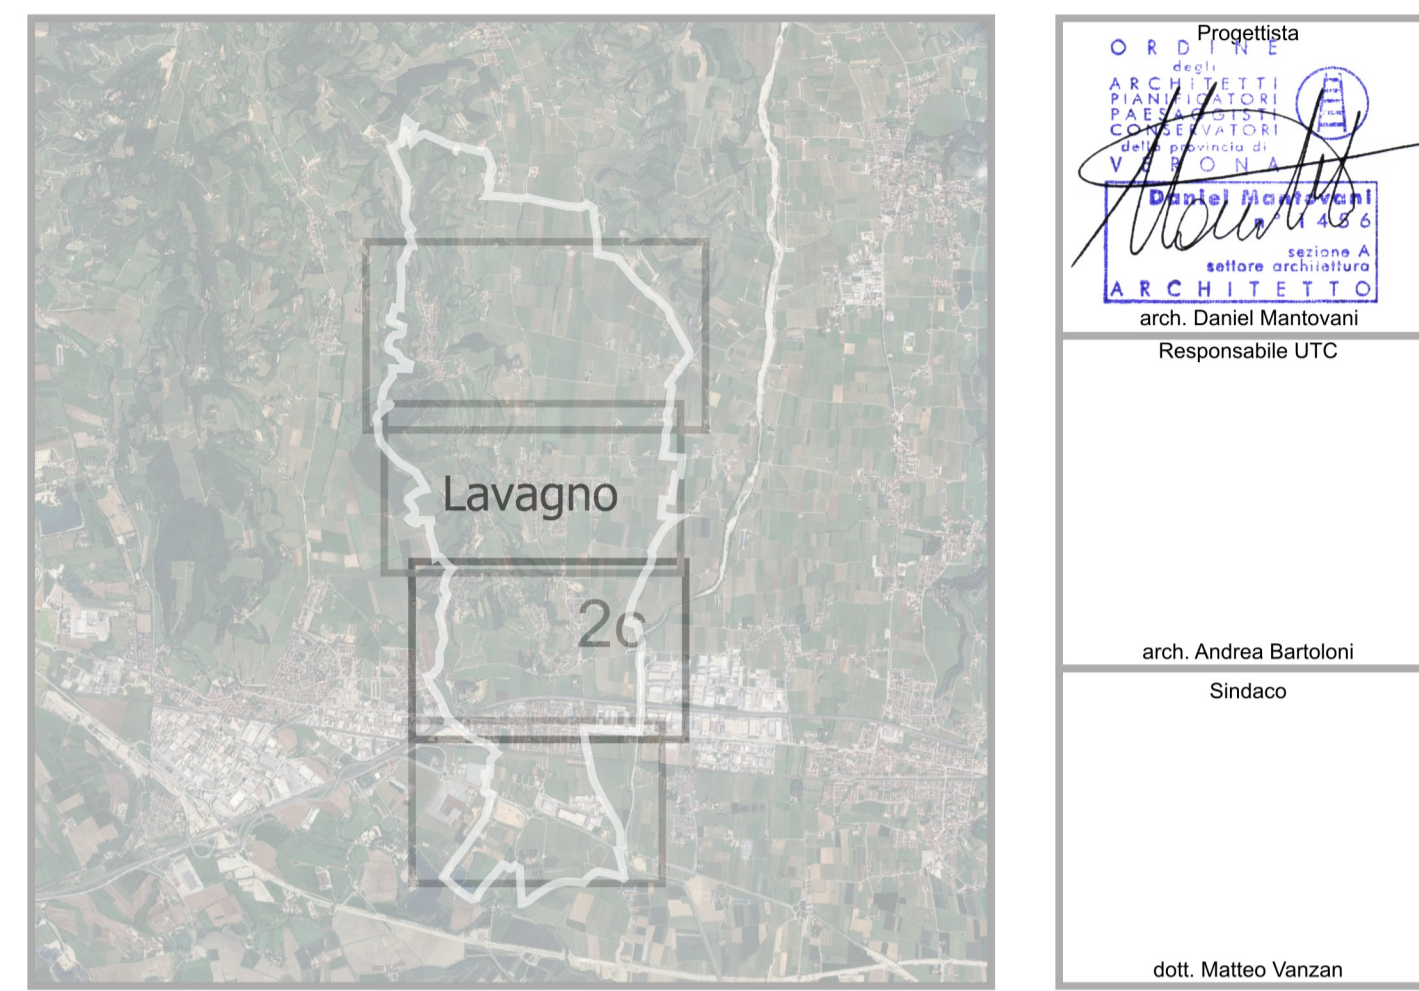

Documento informativo firmato digitalmente ai sensi del D. Lgs. 82/2005 e s.m.i. e nome collegato, il quale sostituisce il documento cartaceo e la firma autografa

Studio di Progettazione Urbana e Pianificazione Territoriale
SISTEMI INFORMATIVI TERRITORIALI E VALUTAZIONE AMBIENTALE
ARCHITETTO DANIEL MANTOVANI
Via Valsabbota 14, San Pietro in Cariano (VR) - tel. 047570599 - email: d.mantovanidp@studio14.it - PEC: daniel.mantovanidp@studio14.it
D.A.P.F.C. della Provincia di Verona - 46016 C.P. UNIT. DAL. 20010152076 - P.I. 05015312077

LEGENDA

- Confine Comunale
- Delimitazione ATO
- Vincoli, Pianificazione territoriale, fasce di rispetto
 - Vincolo Simico Zona 3 OP/CM 3591/2006 e s.m.i.
 - Vincolo Paesaggistico D.Lgs. 42/2004 art. 136 - Aree di notevole interesse pubblico
 - Vincolo Paesaggistico D.Lgs. 42/2004 art. 142 - Corsi d'acqua
 - Vincolo Paesaggistico D.Lgs. 42/2004 art. 142 - Terreni coperti da foresta e boschi
 - Vincolo Archeologico D.Lgs. 42/2004 art. 142 - Zone di interesse archeologico
 - Vincolo Monumentale D.Lgs. 42/2004 art. 10 - Ambienti/Elementi puntuali
 - Fasce di rispetto omologate T.U. Legge Sanità - R.D. 1265/1934
 - Fasce di rispetto ordinarie D.Lgs. 285/1992 e D.P.R. 495/1992
 - Fasce di rispetto allevamenti zootecnici intensivi L.R. 11/2004 e s.m.i.
 - Rispetto ferroviario D.P.R. 756/1980
 - Cavalletti (Civodati) D.M. 24/11/1984
 - Elettrodotti fasce di rispetto L.R. 27/1993
 - Pozzi di prelievo per uso idropotabile D.Lgs. 152/2006
 - Idrografia principale Servizio Idrografico R.D. 368/1904 e R.D. 523/1904
 - Idrografia principale Tabella L.R. 11/2004 art. 41 lett g)
- Sistema ambientale e paesaggistico
 - Zona "E"
 - VPT
 - Corridoio ecologico
 - Zone Umide (liv. 3 del PAT)
 - Ambito "R.A." - Riqualificazione Ambientale
 - Contorni figurativi dei complessi monumentali
 - Fabbricati non più funzionali alle esigenze del fondo - art. 50/15/O.
- Sistema insediativo e dei servizi
 - Perimetro Centri Storici
 - Zona A - Centri Storici e Centri Rurali
 - Beni Culturali e Ambientali
 - Zona "B"
 - Zona "C1"
 - Zona "C1.1"
 - Zona "C2"
 - Zona "C2' PEEP"
 - Zona "C2.1"
 - Zona "D1"
 - Zona "D2"
 - Zona "D3"
 - Zona Fb Aree per istruzione
 - Zona Fc Aree per attrezzature di interesse comune
 - Zona Fd Aree attrezzate parco e per il gioco e lo sport
 - Zona Fg Aree a parcheggio
 - Aree sportive private ad uso pubblico
 - Aree oggetto di Perequazione art. 35 L.R. 11/2004
 - Ambito "R.U." - Riqualificazione Urbanistica
 - Zona "U" Aree a Verde Privato
 - Ambito per la localizzazione di grandi Strutture di Vendita e medie strutture >1500 mq
 - Ambiti produttivi di interesse provinciale consolidato
 - Strumenti urbanistici attuativi convenzionati
 - Ambito di degrado schedato
 - Inserimenti oggetto della Variante ai sensi della L.R. 11/87
- Sistema della mobilità
 - Nuove viabilità - Allargamento stradale
 - Percorsi ciclo-pedonali di progetto
 - Riqualificazione della viabilità urbana (ex art. 4 del PAT)
- Varianti n.22 al Piano degli Interessi
 - Individuazione modifica di Variante
 - Pista ciclabile della Val d'Illasi
 - Traffico di progetto
 - Percorsi secondari di collegamento con i centri abitati

