

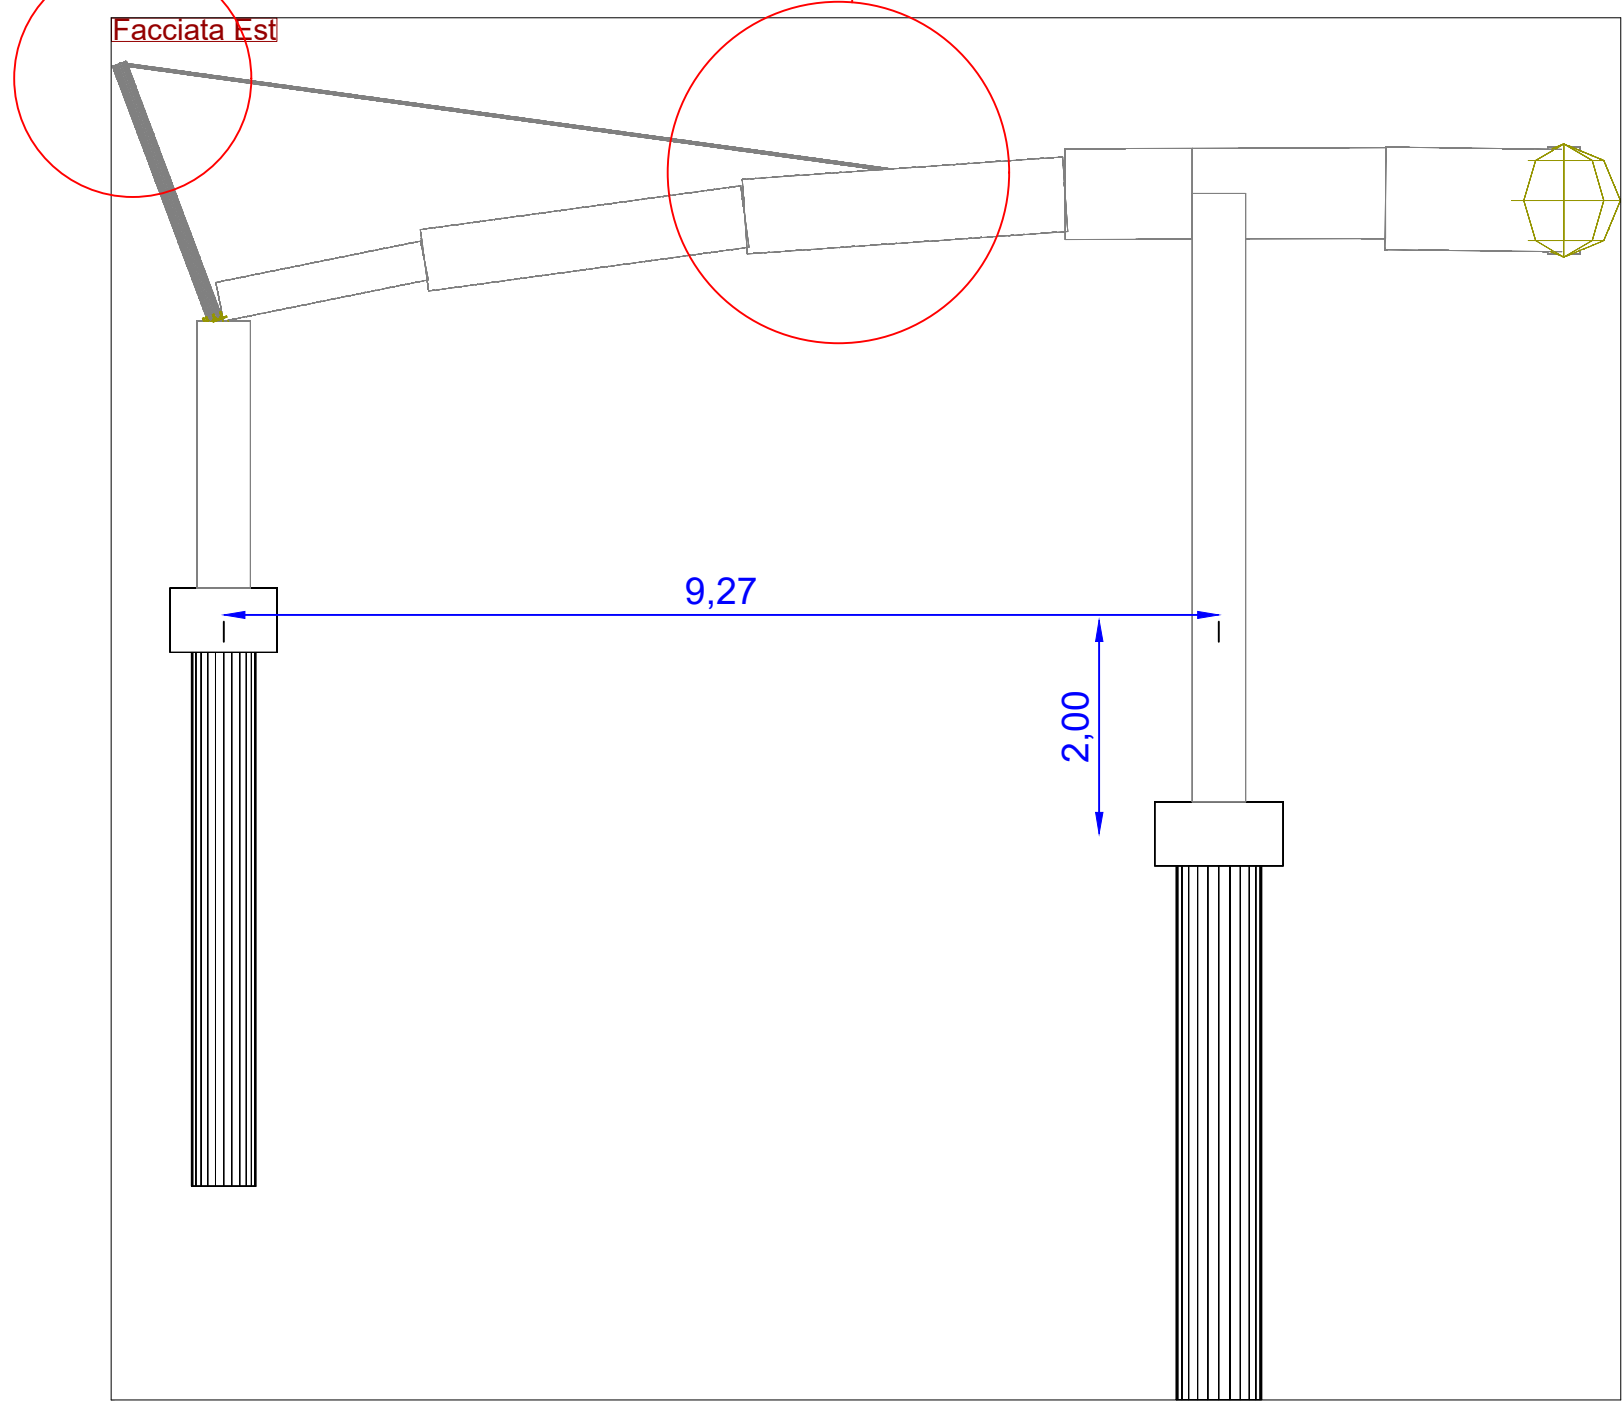
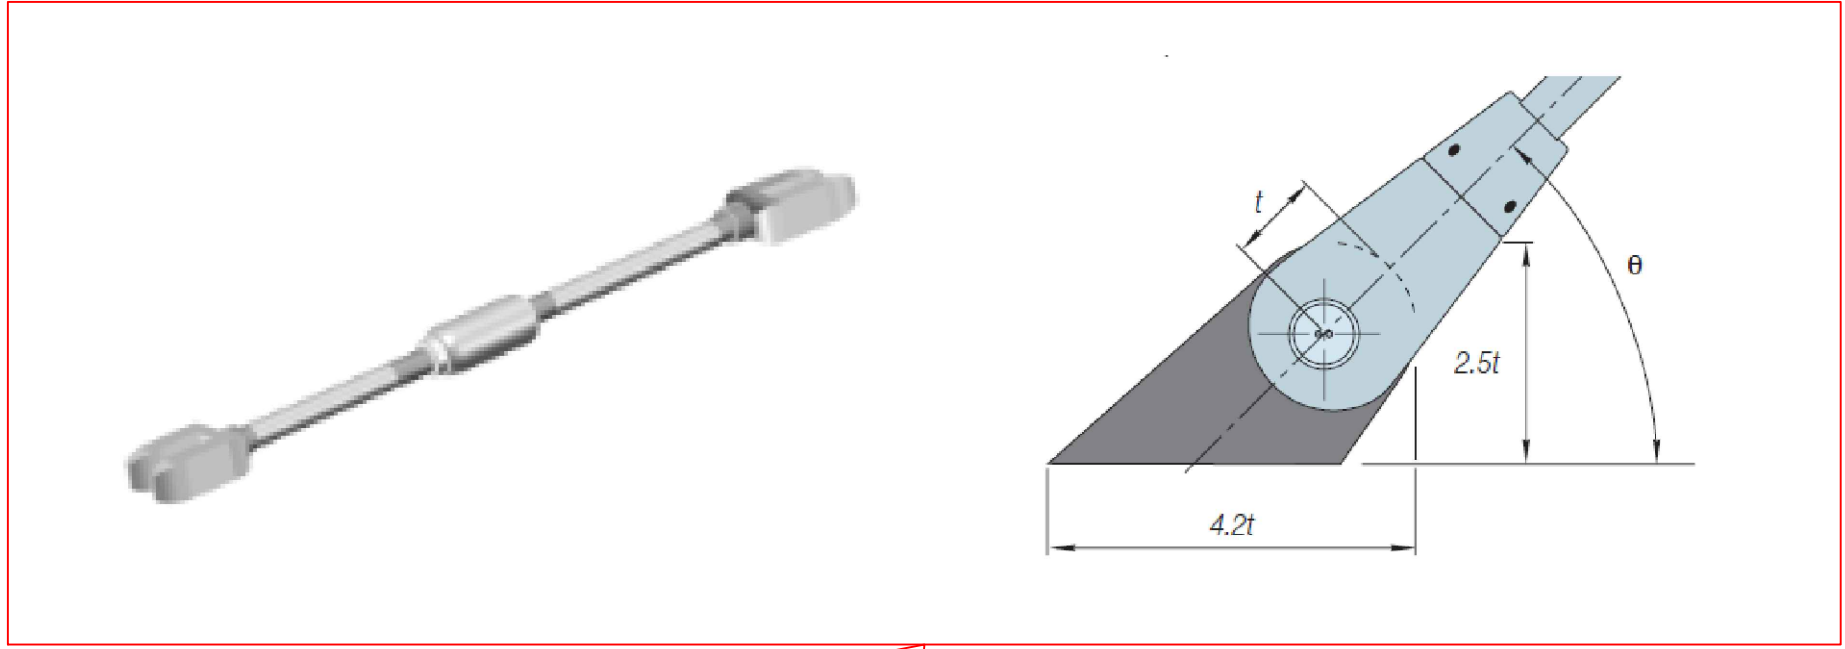
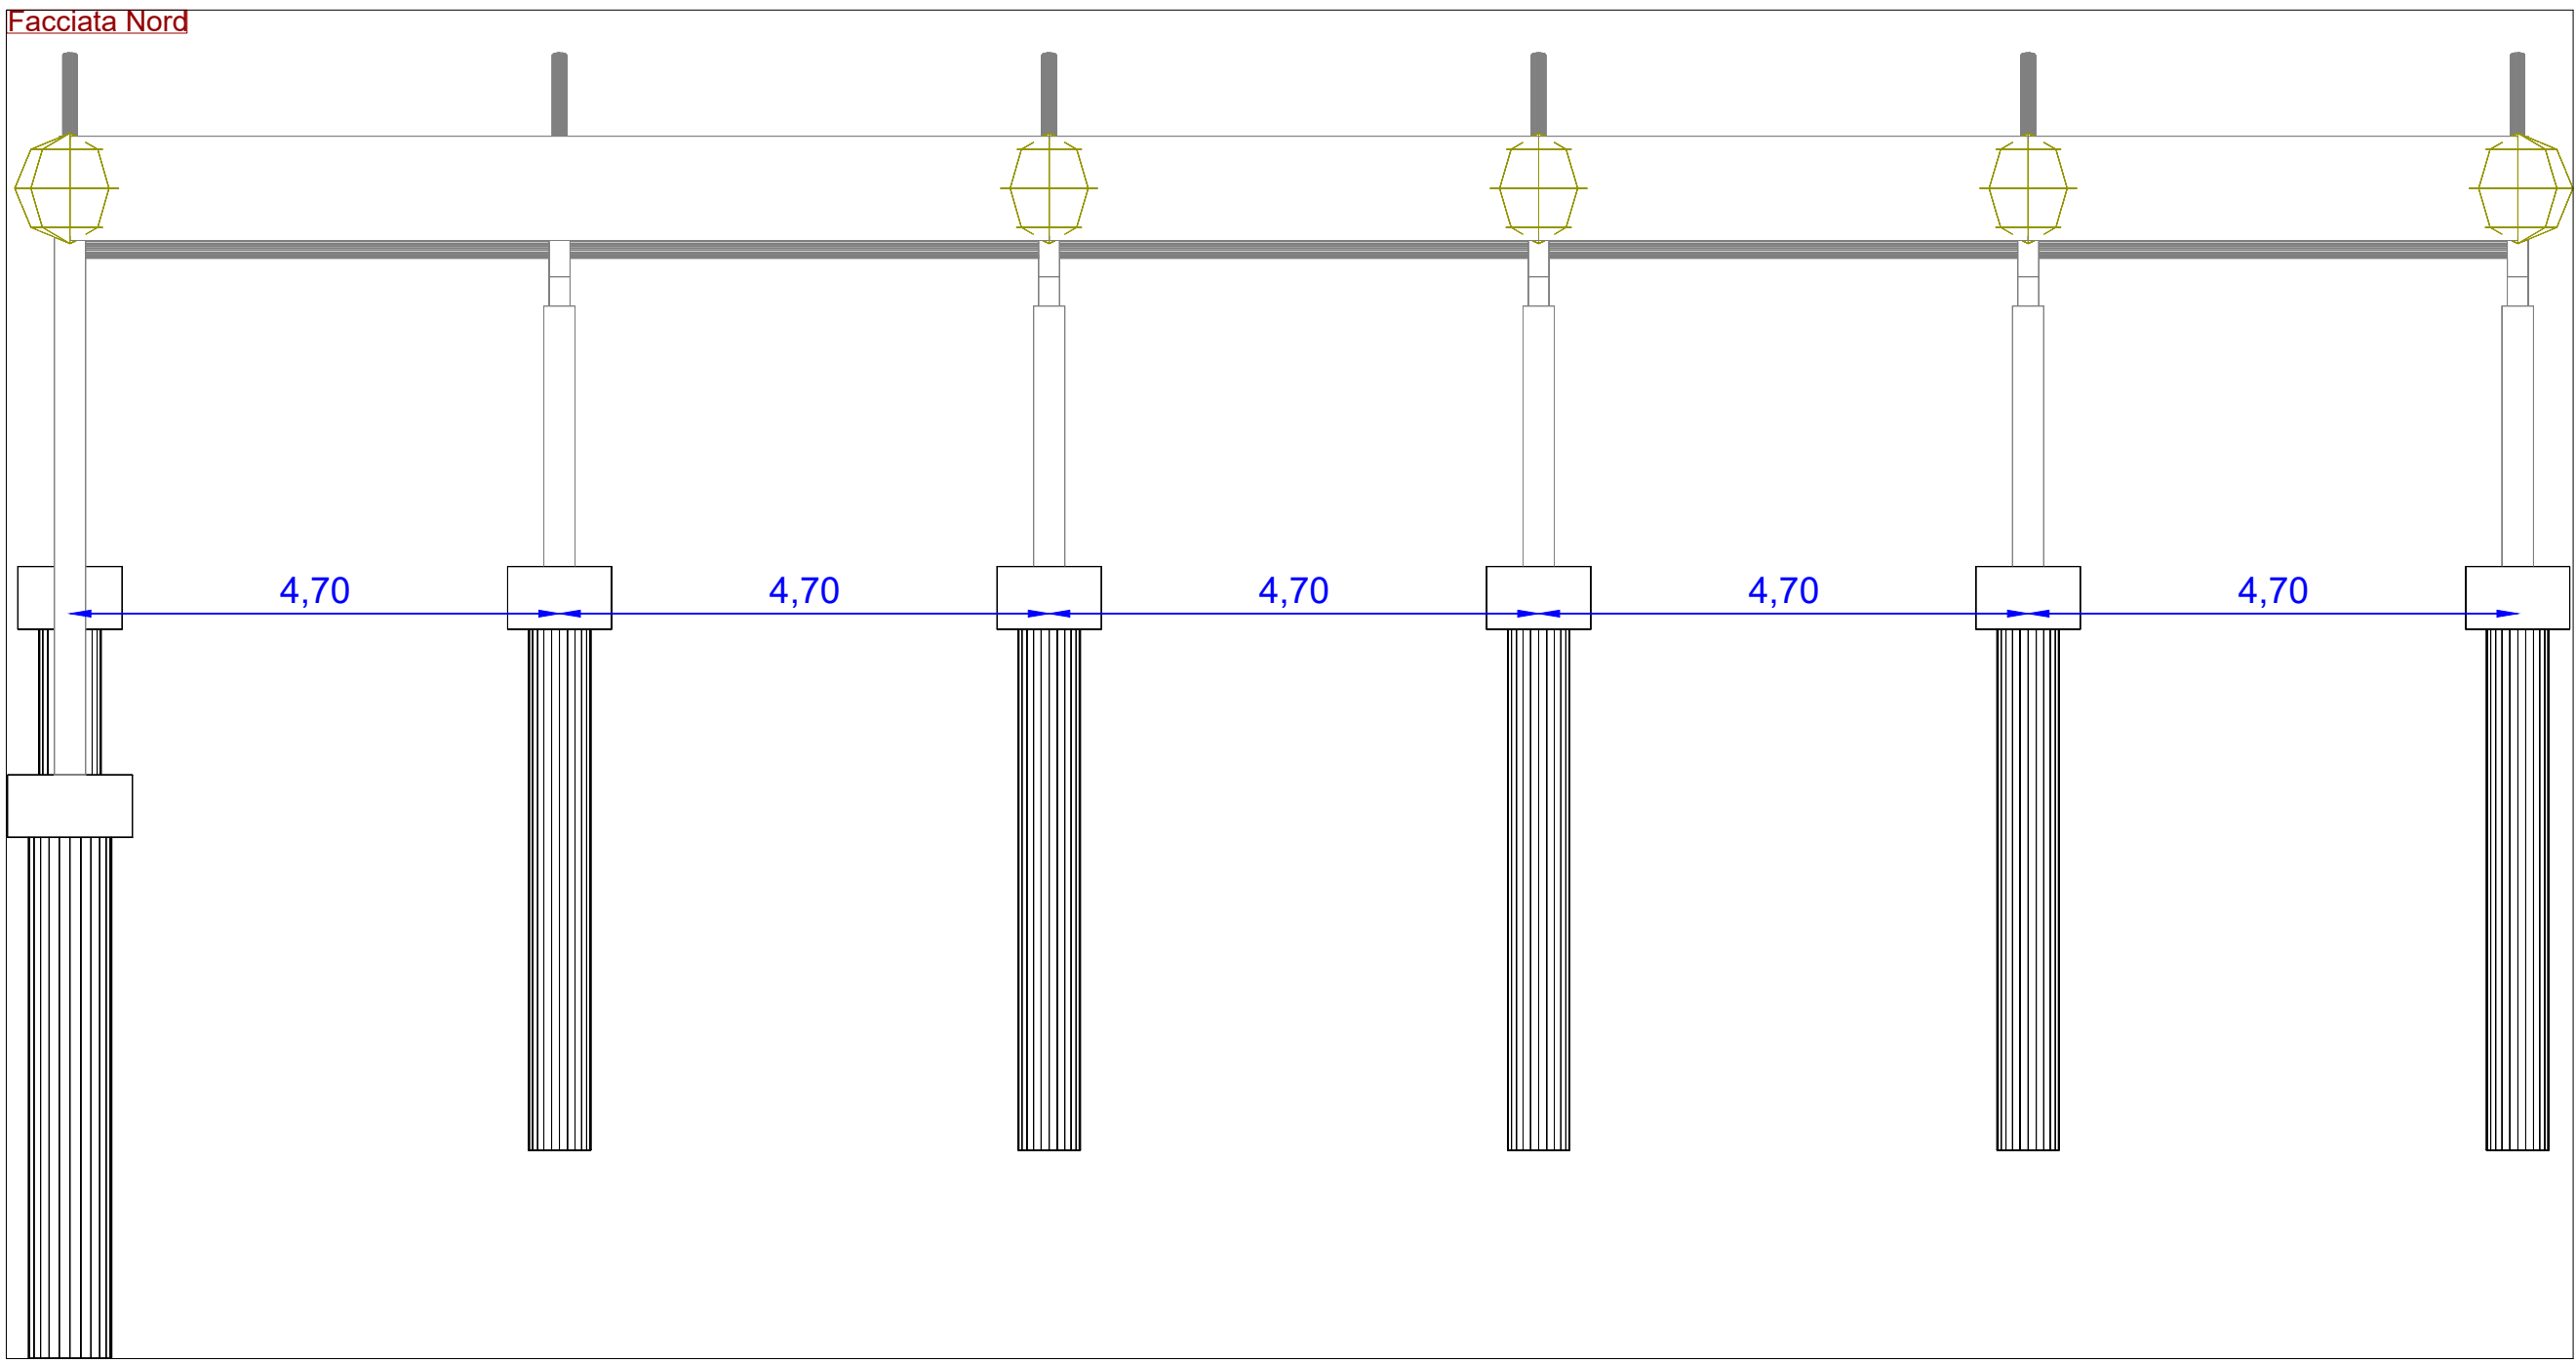


PARTICOLARE ANCORAGGIO TIRANTI

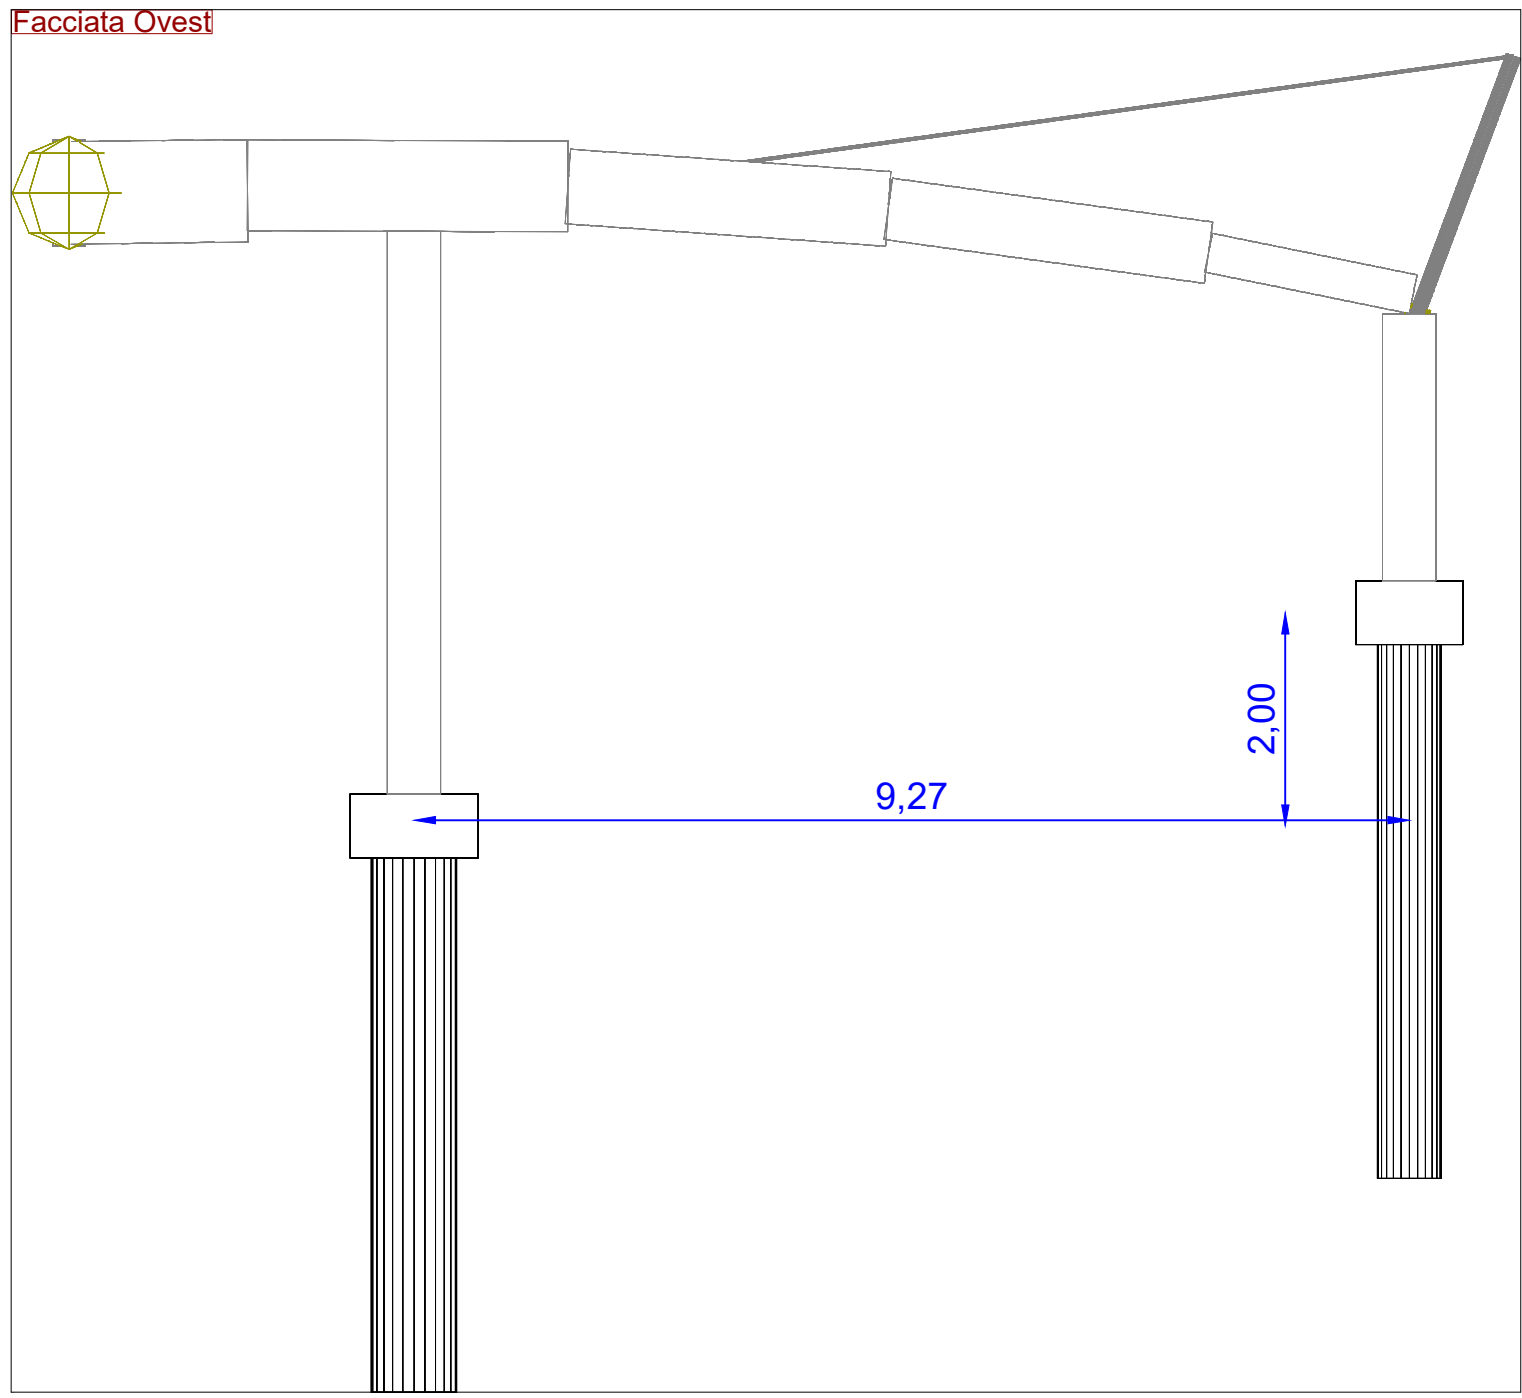

Vista 3D ISO-SudEst

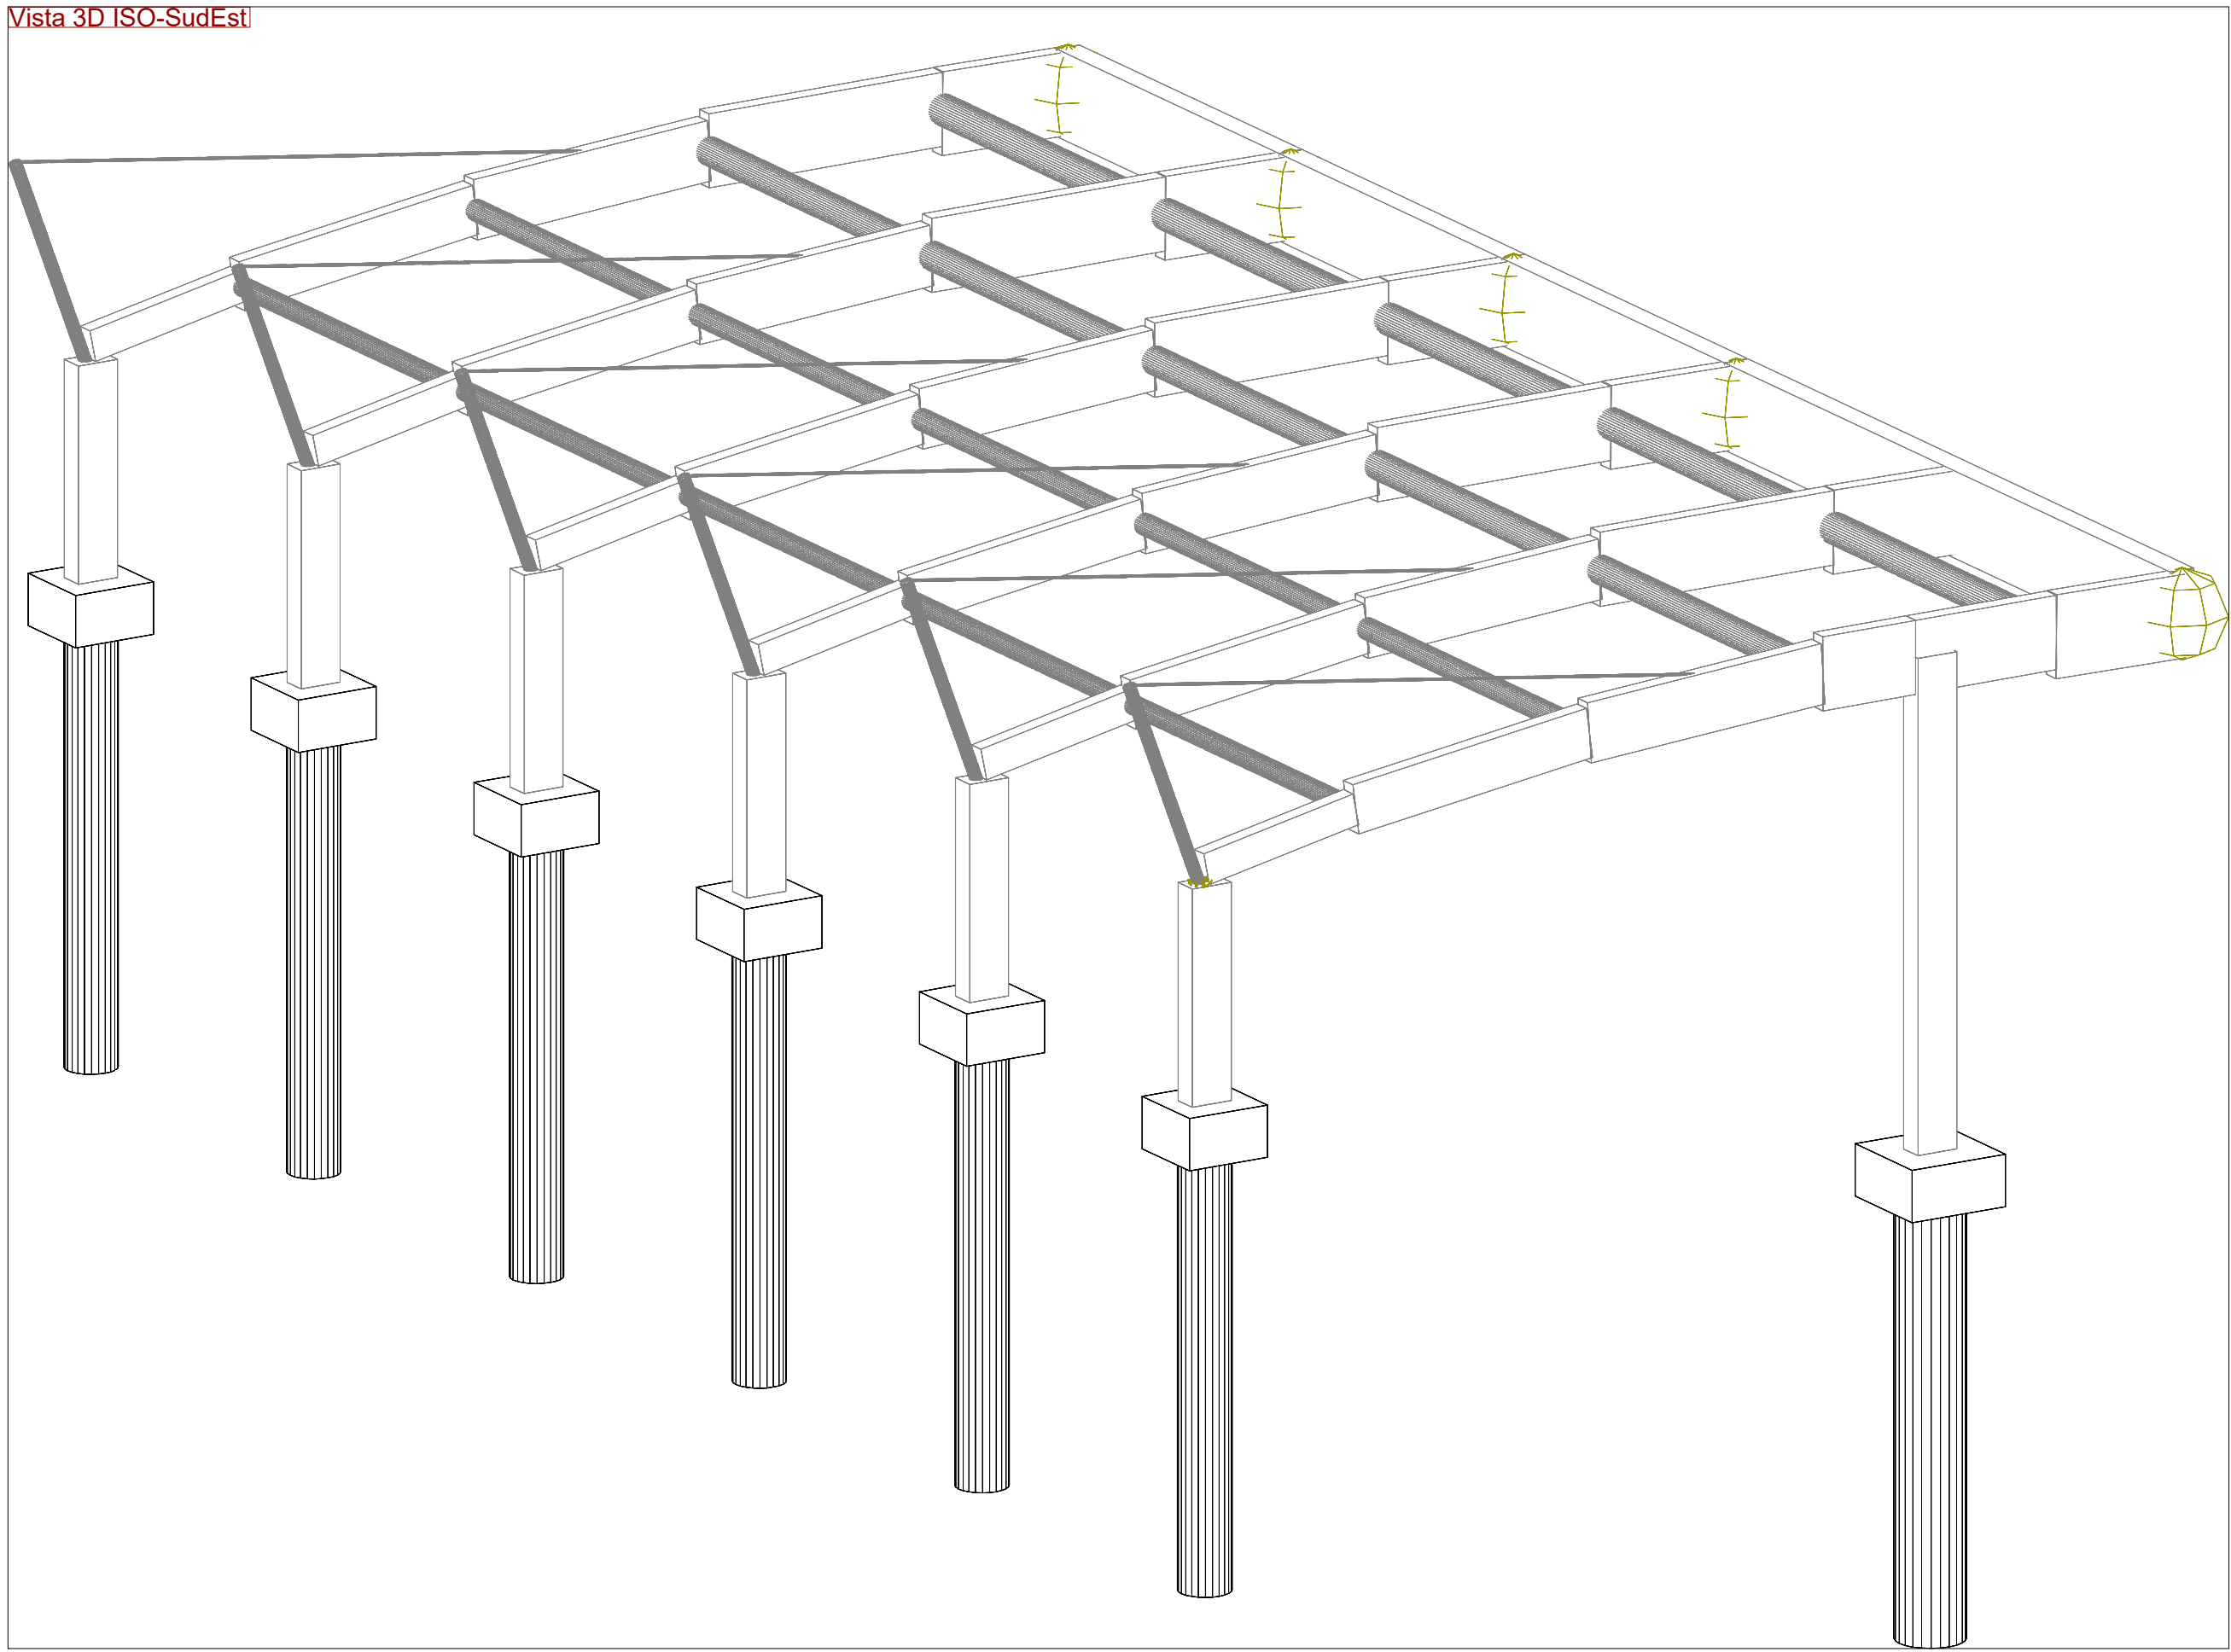

PROGETTISTA - CSP :
ASE
Ing. Domenico MUZZUPAPPA

PROGETTAZIONE, DIREZIONE E
CONTABILITÀ DEI LAVORI, IL
COORDINAMENTO PER LA SICUREZZA PER I
LAVORI DI
MANUTENZIONE STRAORDINARIA DELLA
COPERTURA DELL'ISTITUTO COMPRENSIVO
DON L. MILANI

ESECUTIVO

MODIFICAZIONE	1	PROT. DIS. N°
	2	SOSTITUISCE IL N°
	3	SOSTITUITO DAL N°

OGGETTO DEL DISEGNO:

CARPENTERIE STRUTTURALI

ALL. N°:

S01

SCALA:

1:100

IL RUP:
ARCH. FRANCESCA GRATTONI

VERONA Settembre 2021