MONTICELLI

scala 1:2000

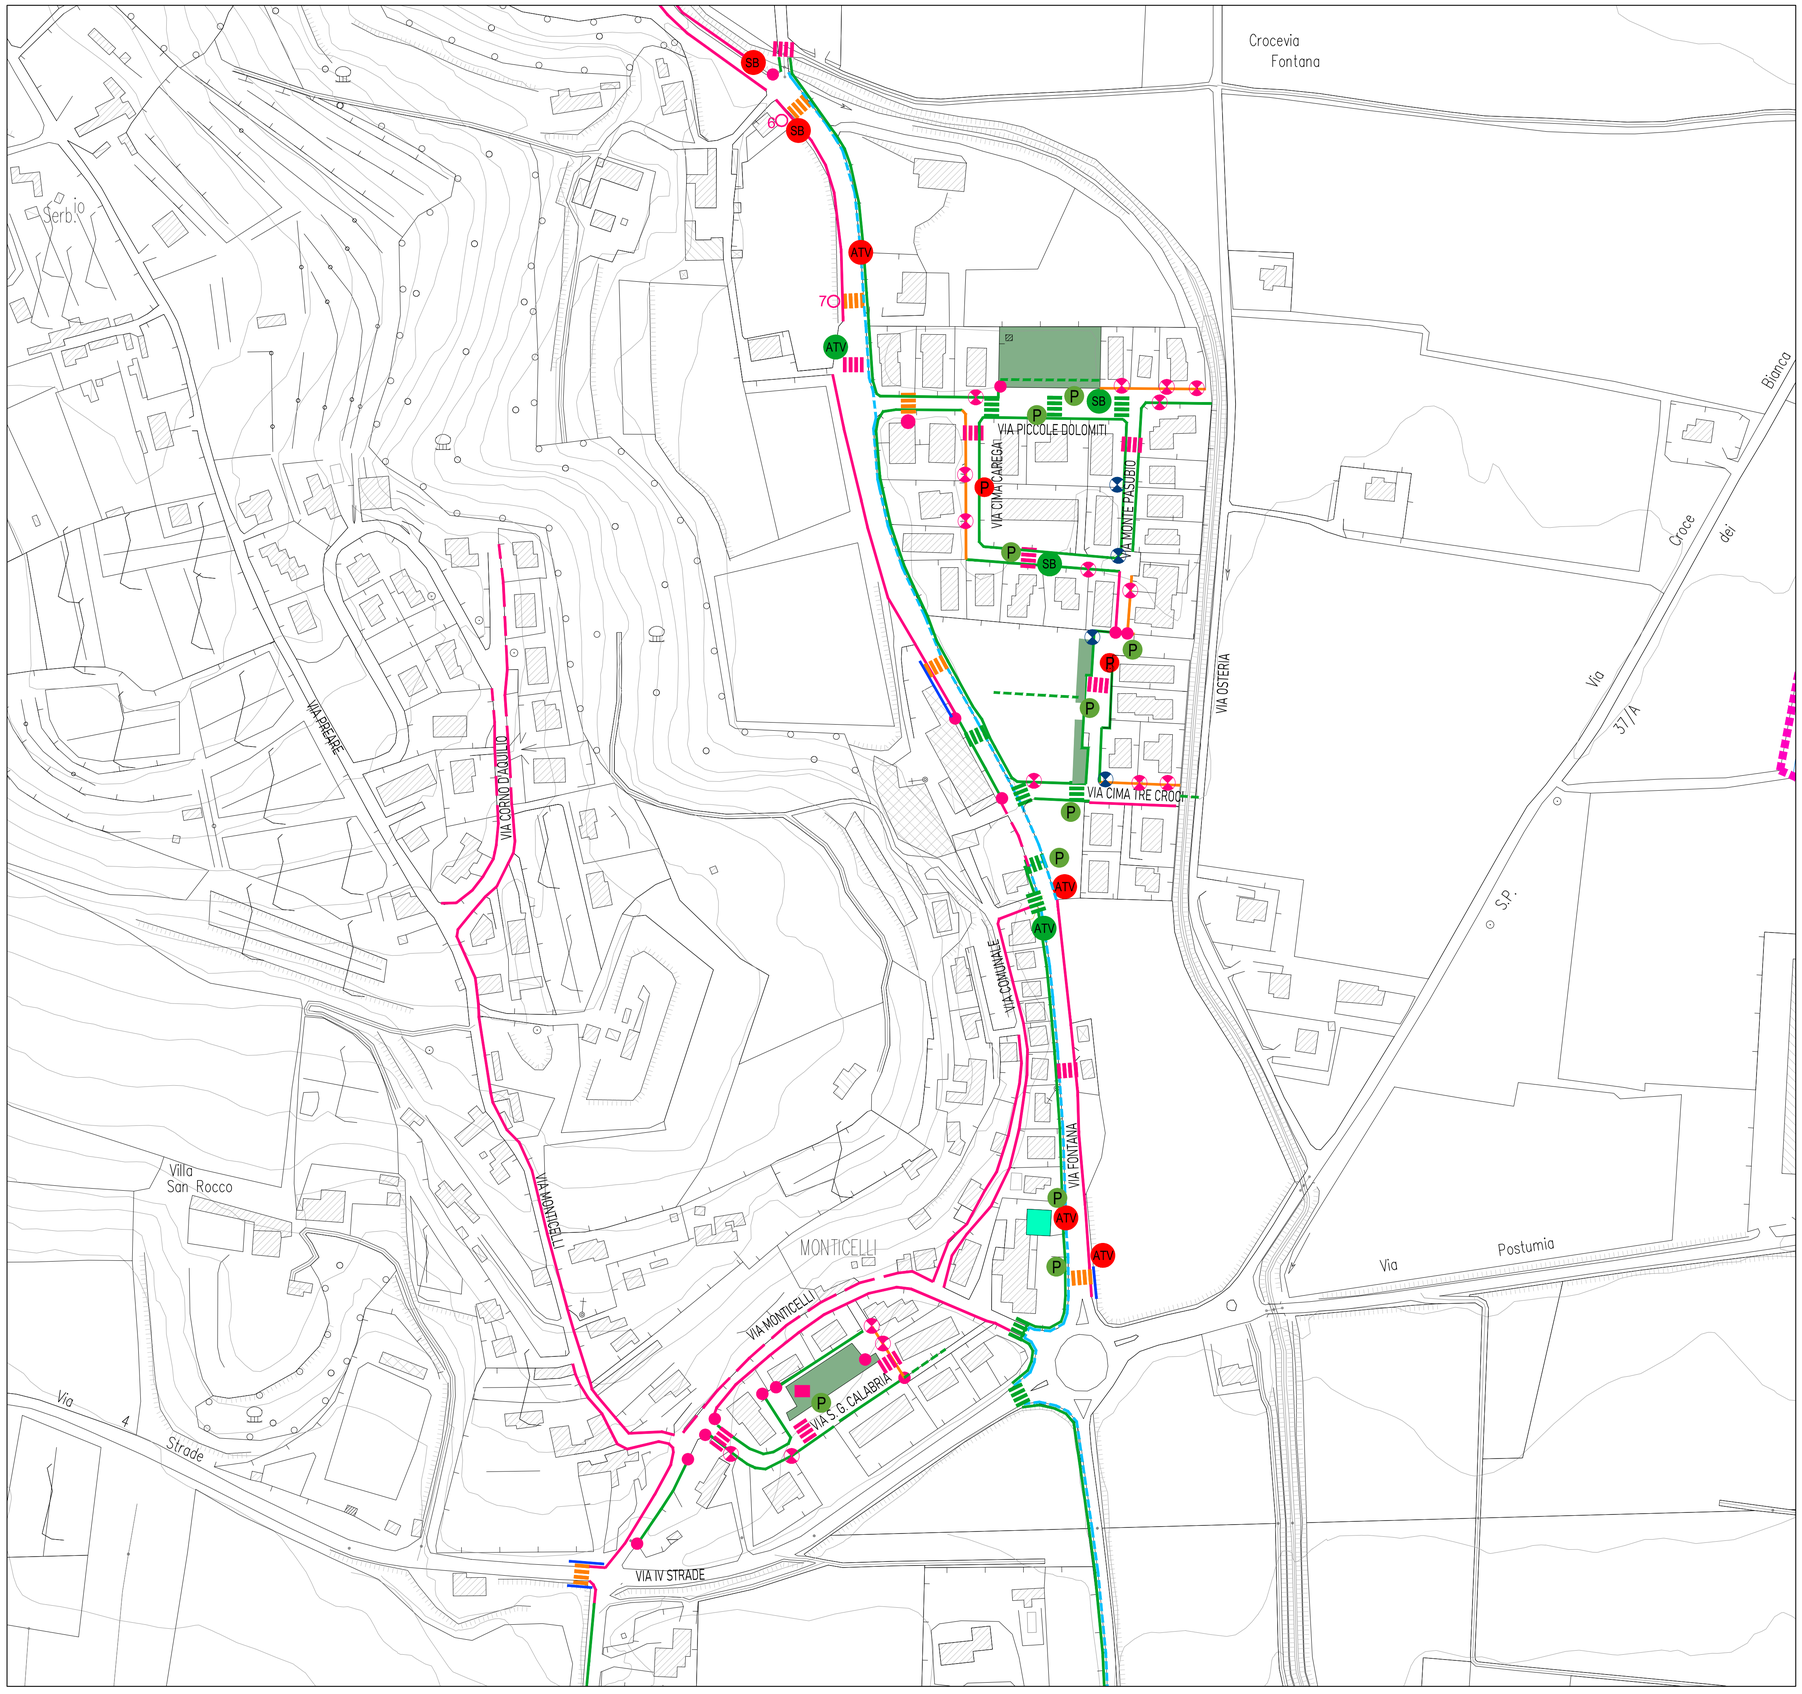

LEGENDA AMBITO URBANO

- Confine comunale
- Parcheggi disabili
- Campi sportivi
- Parchi urbani/area verde
- Scuole
- Sede comunale
- Servizi culturali
- Uffici postali
- Luoghi di culto cimiteri
- Farmacie
- Passaggi pedonali adeguati
- Fermate bus accessibili
- Sottopasso accessibile
- Strade con marciapiede
- Piste ciclabili
- Percorsi pedonali

LEGENDA ANOMALIE

- Anomalie riscontrate
- Anomalie riscontrate in prossimità di passaggi pedonali
- Anomalie riscontrate restringimento marciapiedi
- Strade con restringimenti marciapiedi in prossimità degli accessi carrabili
- Strade con marciapiedi con restringimenti
- Strade prive di marciapiede
- Strade prive di marciapiede solo segnaletica orizzontale
- Marciapiedi o asfalto con pavimentazione sconnessa
- Fermate bus o scuolabus non accessibili
- Mancanza di strisce pedonali
- Mancanza di strisce pedonali e di marciapiede
- Mancanza area pavimentata nei parchi o vicino alle panchine
- Parcheggio disabili assente o non accessibile
- Percorso pedonale non accessibile o con pendenza troppo elevata
- Rampa con pendenza troppo elevata o sconnessa
- Semafori privi di chiamata e di segnale acustico
- Semafori privi di segnle acustico

albertosoave ingegnere
cell.+39 3421666671 e-mail: alberto.soave70@yahoo.it alberto.soave@ingpec.eu
Via Garibaldi 12, 37063 Isola della Scala Verona P.IVA00187078886 C.F. SVOLRT70A21E349I

Comune di Lavagno
Provincia di Verona

Piano per l'eliminazione delle Barriere Architettoniche (P.E.B.A.)

(Legge 41/86)

Intervento: Verifica delle problematiche e analisi criticità per l'adozione del P.E.B.A

Tav. 3

AMBITO URBANO
VALUTAZIONE ACCESSIBILITA' E ANALISI CRITICITA' - MONTICELLI

Isola della Scala li. 30/09/2023

Il Progettista

Il Committente