Comune di
LAVAGNO

Provincia di
VERONA

FINANZA DI PROGETTO EX ART. 278 DEL D.P.R. 207 /2010 PER LA REALIZZAZIONE DI INTERVENTI PER IL MIGLIORAMENTO DELL'EFFICIENZA ENERGETICA E DI ADEGUAMENTO NORMATIVO NEGLI IMPIANTI DELL'ILLUMINAZIONE PUBBLICA COMUNALE

Tavola:	Titolo dell'elaborato:
01 A	RILIEVO STATO ATTUALE
Scala 1:2000	Luglio 2015

Delta Energy Systems (Italy) s.r.l.
Piazza Grazioli 18
00186 - Roma - Italy
Tel: +39 06 69941209
Fax: + 39 06 69942293
E-mail: info.italy@delta-es.com

INQUADRAMENTO

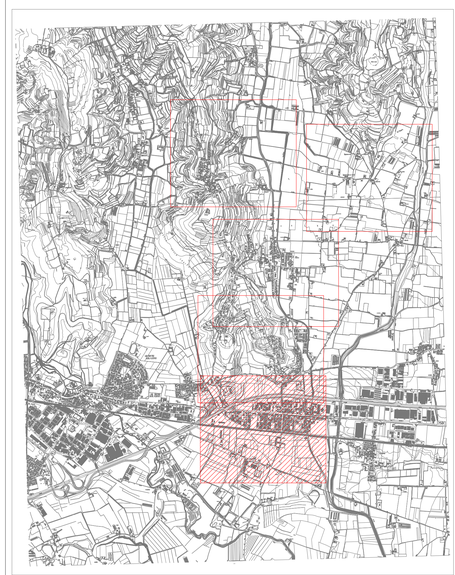

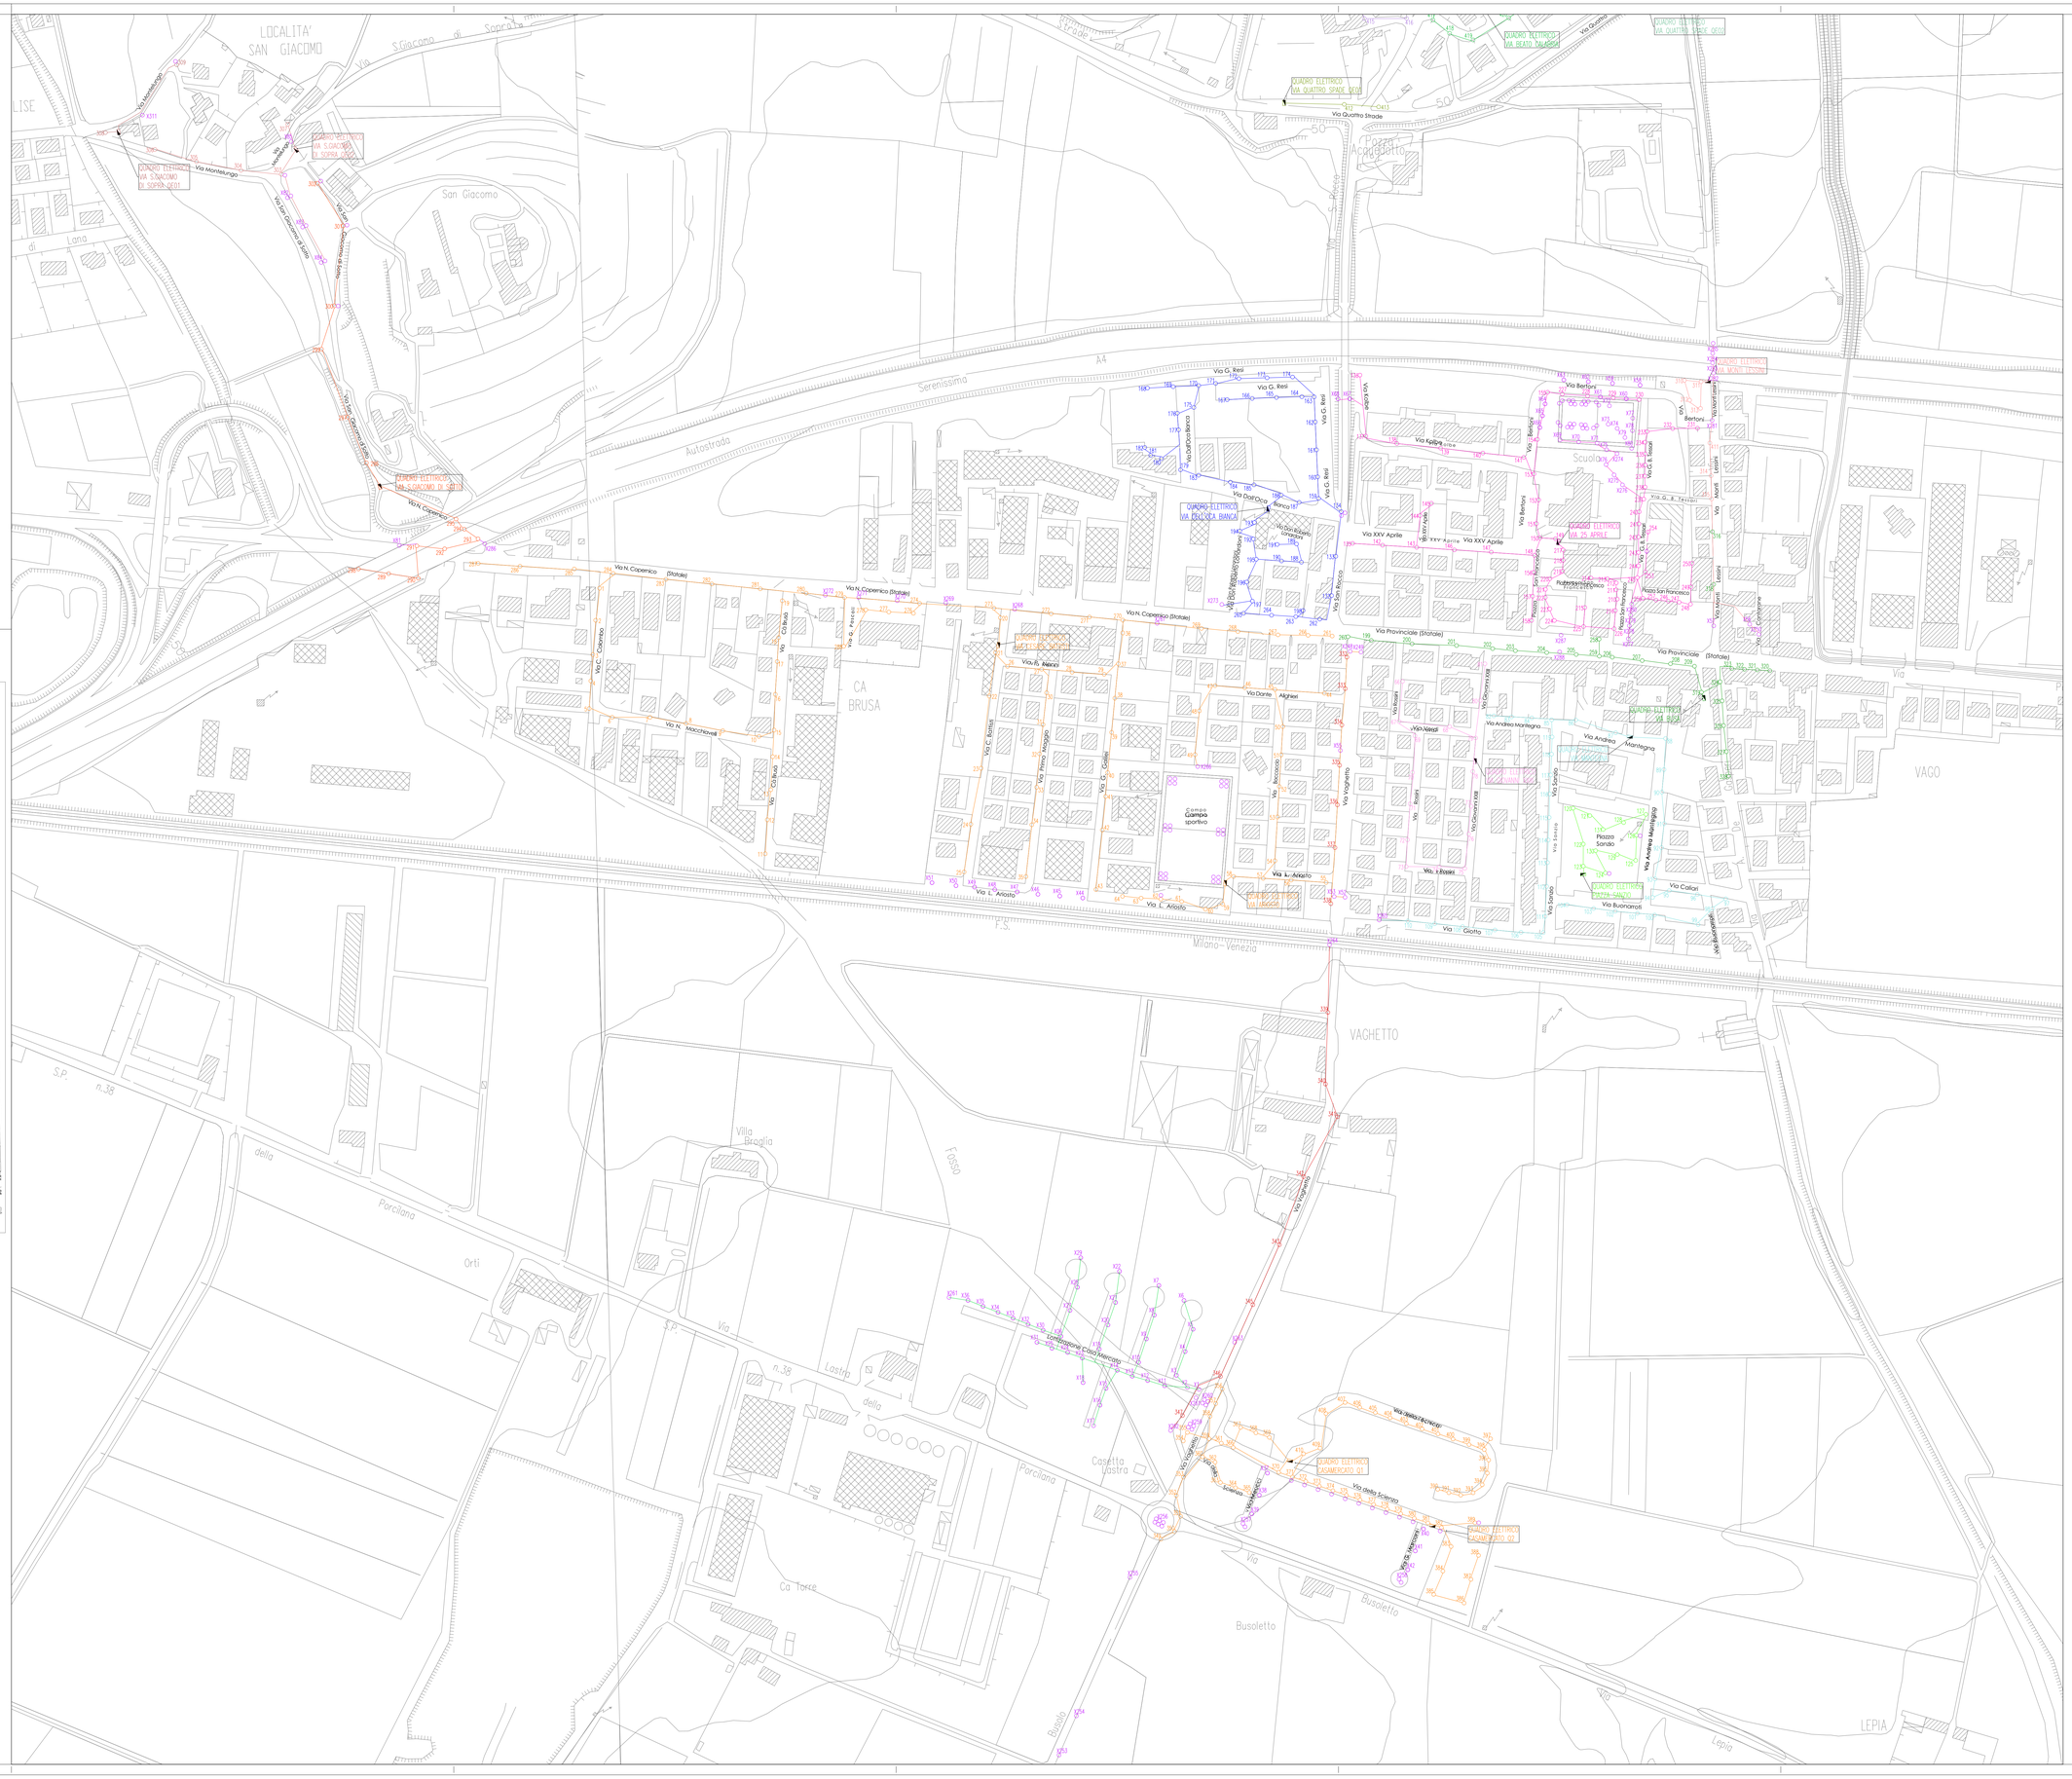
LOCALITA' SAN GIACOMO
San Giacomo
Serenissima
Autostrada
A4
Via N. Copernico (Statale)
Via Provinciale (Statale)
Via Dante Alighieri
Via Giotto
Via Andrea Mantegna
Via Callari
Via Buonarroti
Via Kipling
Via XXV Aprile
Via Berloni
Via G. Resi
Via Dall'Oca Bianca
