


COMUNE
di
San Pietro di Lavagno
(Provincia di Verona)

ALLEGATO ALLA RICHIESTA
**PIANO URBANISTICO ATTUATIVO
in Via Castello**


Progetto del verde
ELABORATO GRAFICO

PROGETTISTA	
Studio Tecnico Francesca Aldegheri Architetto Via Nicolò Copernico n.23/G Lavagno VR f.aldegheri@archivordiprc.it	
COMMITTENTI	
IMMOBILIARE LUCIA snc legali rappresentanti Antonini Claudio e Flavio	Firme
NUMERO ELABORATO	
TAV. 6a	
	
Fig.7 map.789,599,787,580	

ESTRATTO CATASTALE
Fig.7 - Mapp.789, 599, 787, 580
(Scala 1:2000)

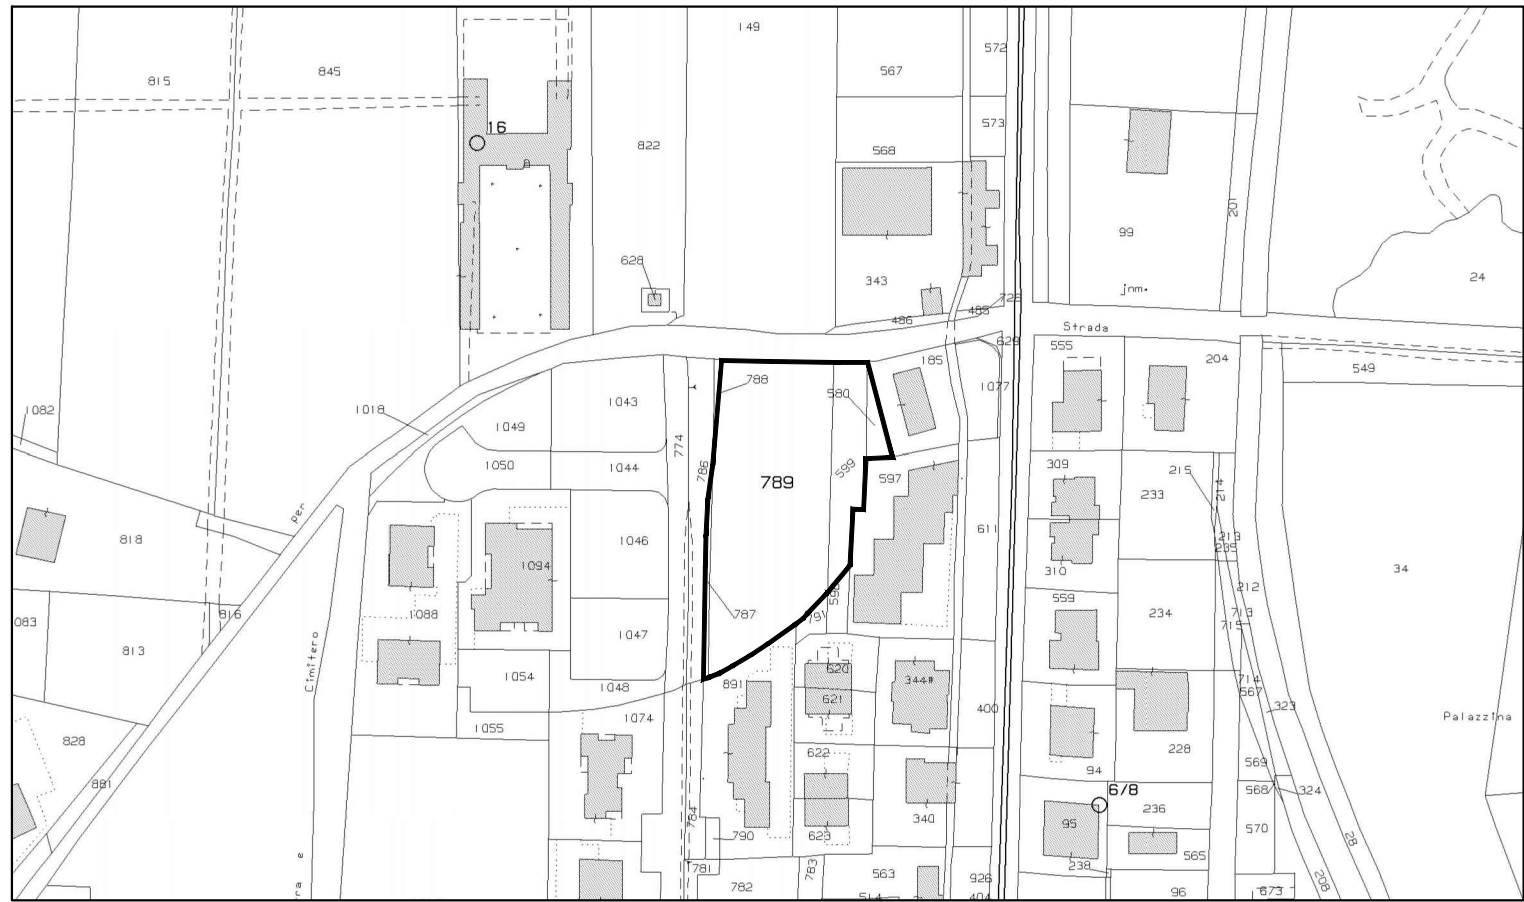

ESTRATTO P.I.
TAVOLA n.2b

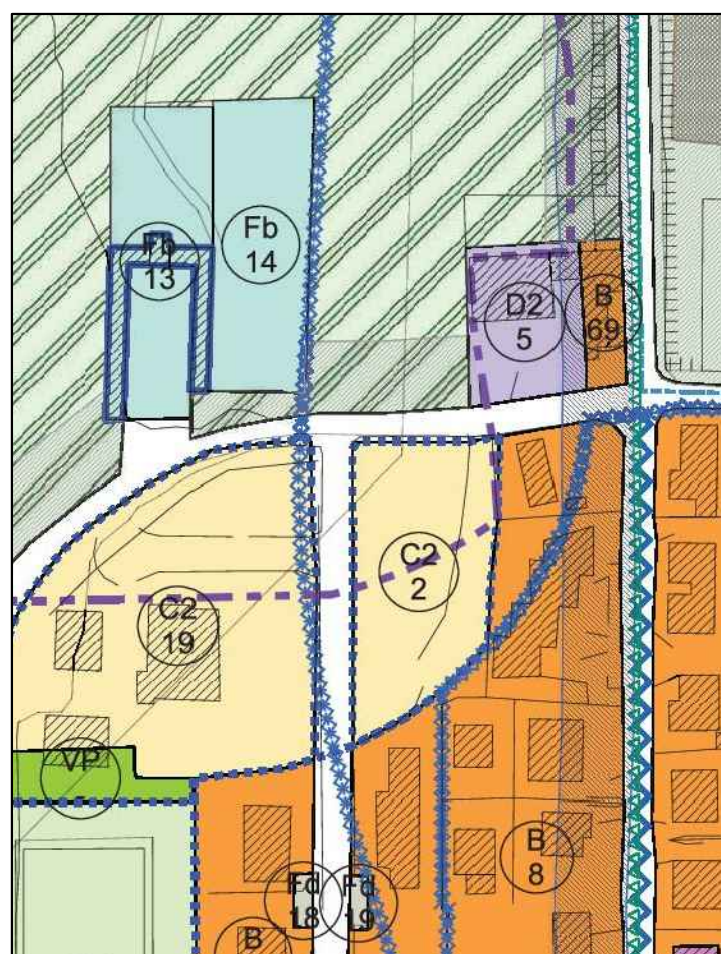

ESTRATTO P.A.T.I
VINCOLI E PIANIF. TERR.


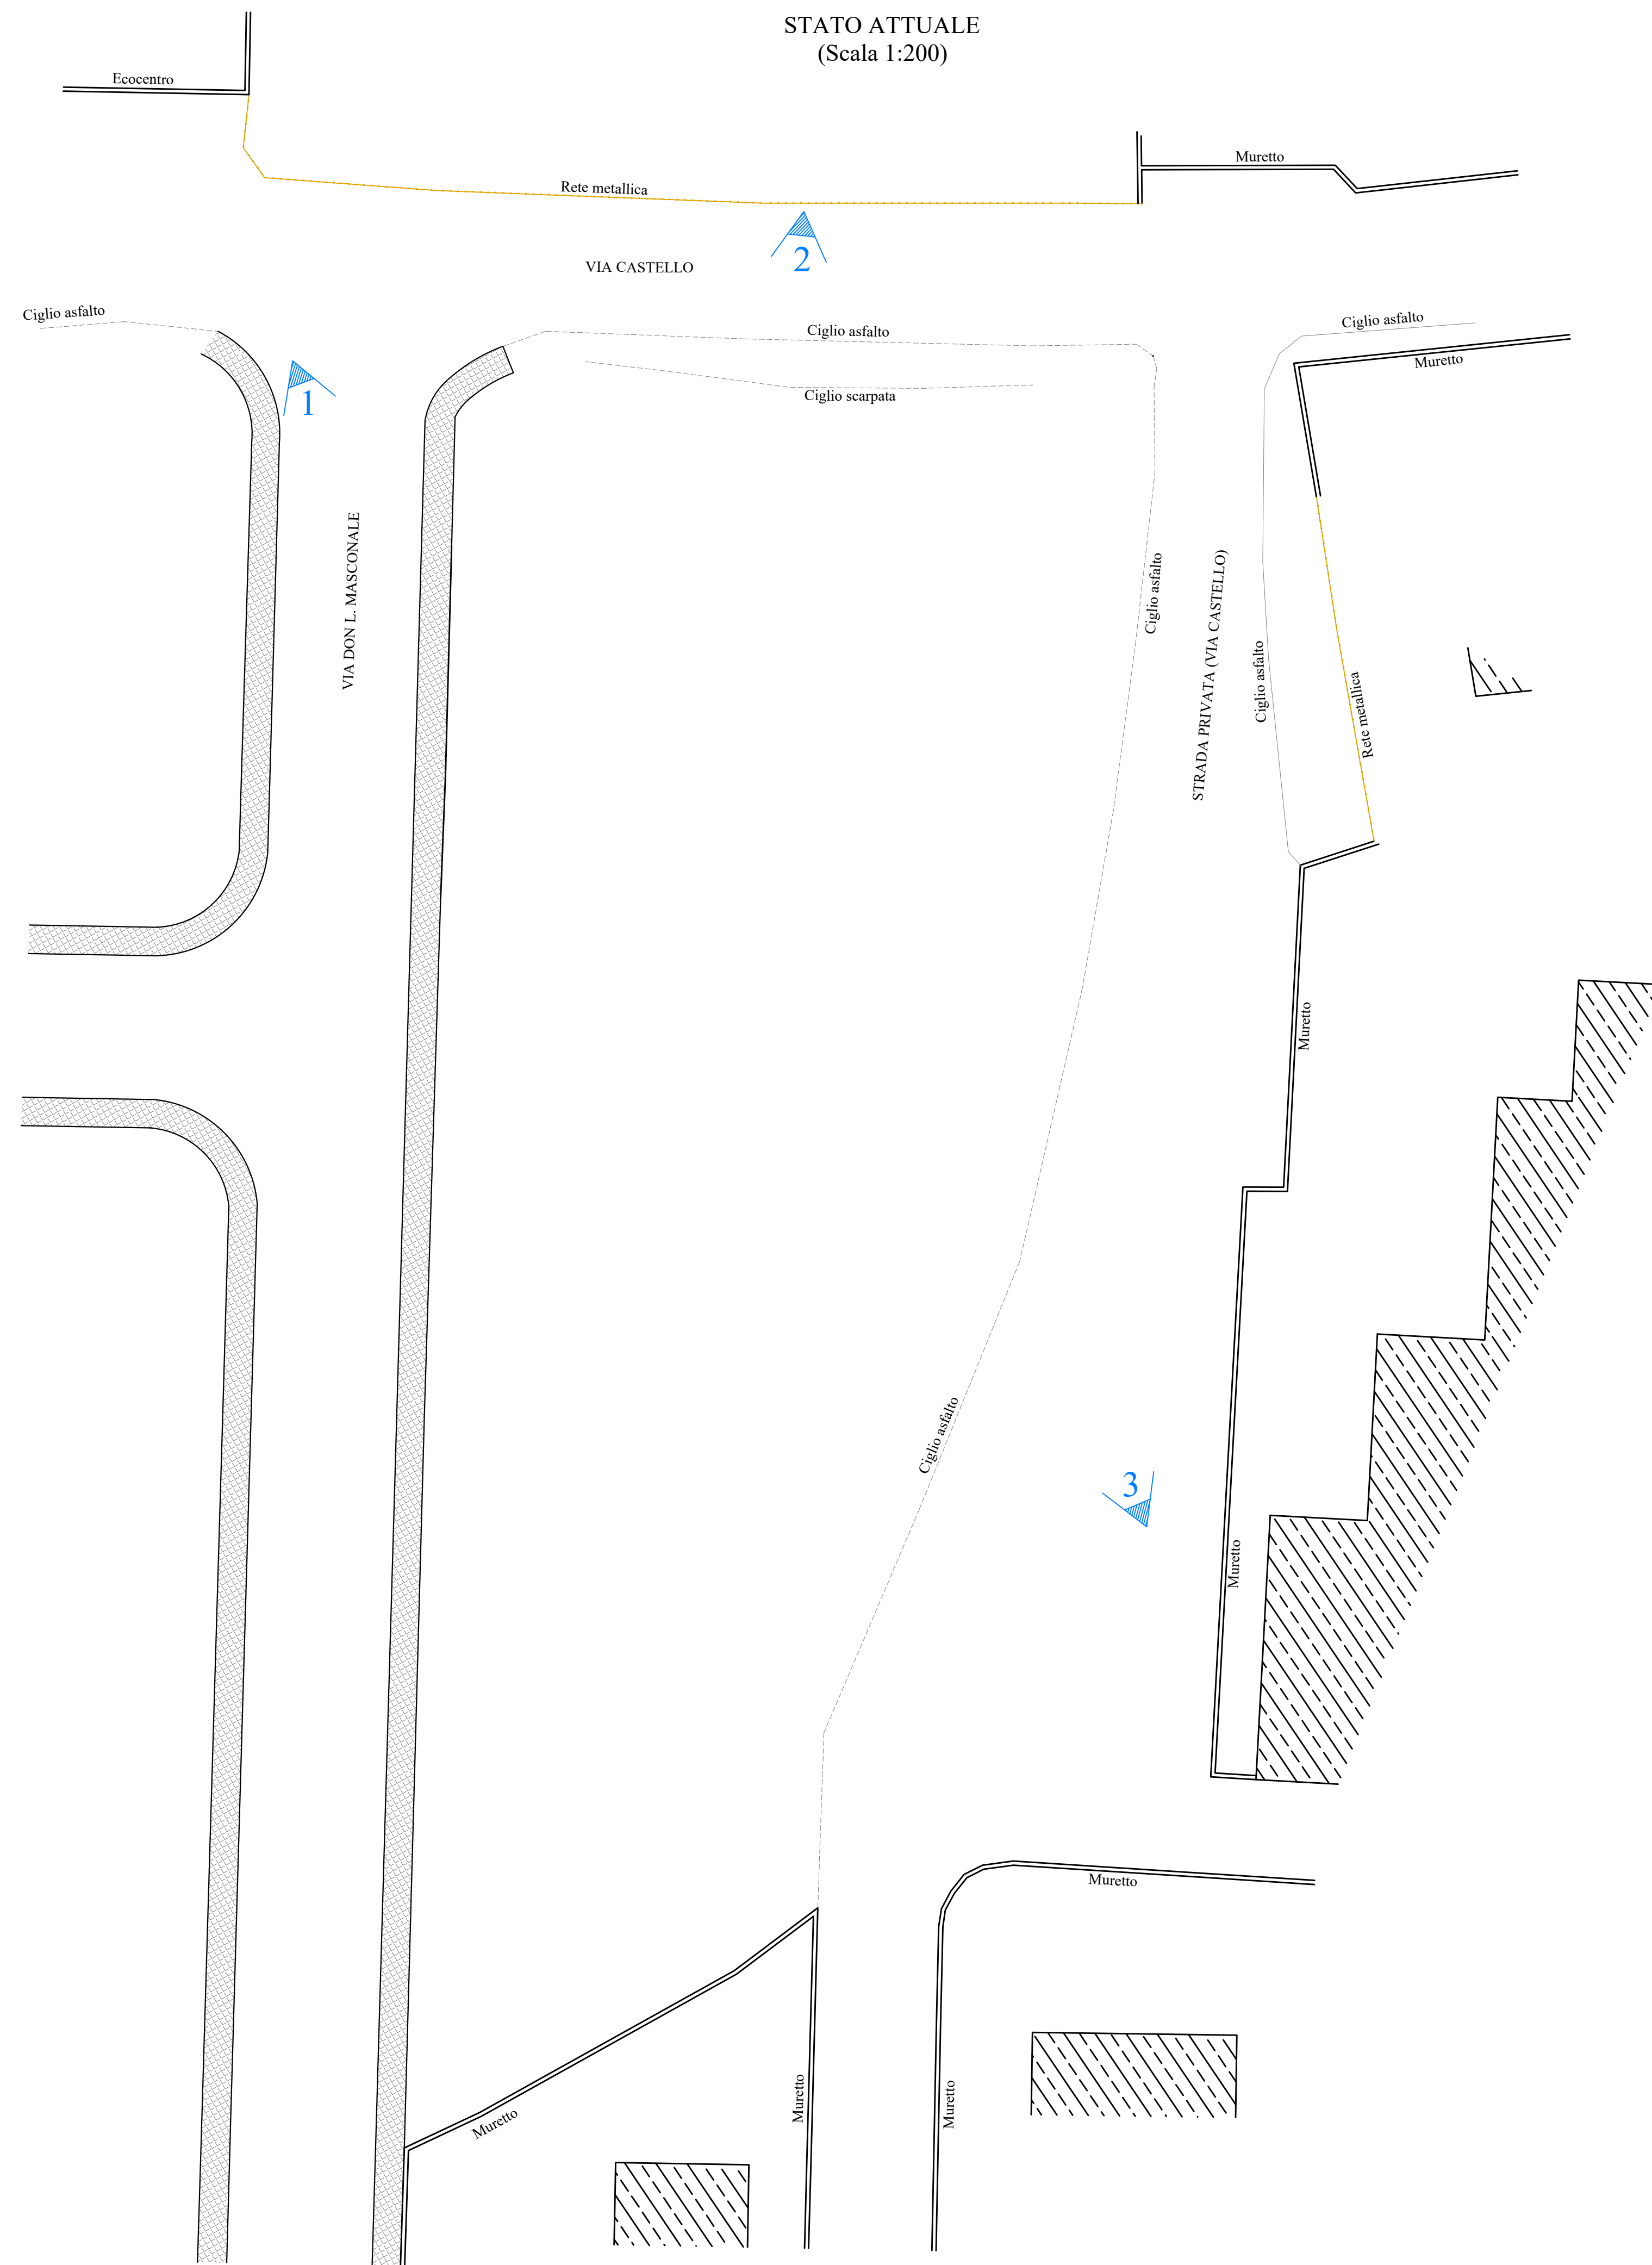


FOTO n.1







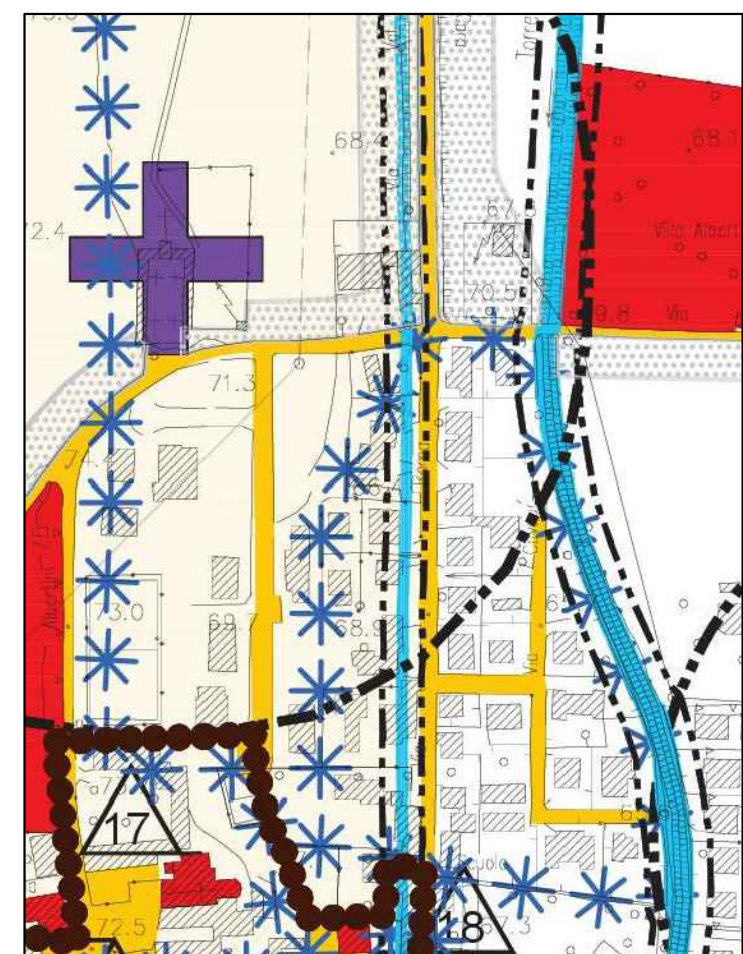




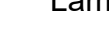



FOTO n.2



FOTO n.3



LEGENDA

-  N° 13 Alberi ad alto fusto della specie Lagerstroemia indica.
-  N° 10 Alberi ad alto fusto della specie Carpinus fastigiata.
-  N° 27 Arbusti della specie Photinia.
-  N° 50 Arbusti della specie Lauro Ottoluyken
-  N° 16 Arbusti della specie Spiraea Vanhouttei
-  N° 16 Arbusti della specie Forsythia
-  N°1 Fontana
-  N°4 Panchine
-  Cestino
-  Lampione a led
-  Segnaletica posto auto disabile
-  Segnaletica "Stop"
-  Segnaletica "Parcheggio"

STATO DI PROGETTO
(Scala 1:200)



CARPINO BIANCO (Carpinus betulus fastigiata)



MIRTO CRESPO (Lagerstroemia indica)



FOTINIA (Photinia x fraseri Red Robin)



LAURO OTTOLUYKEN (Prunus Laurocerasus Ottoluyken)



FORSZIA (Forsythia x intermedia)



SPIREA BIANCA (Spiraea x Vanhouttei)

