




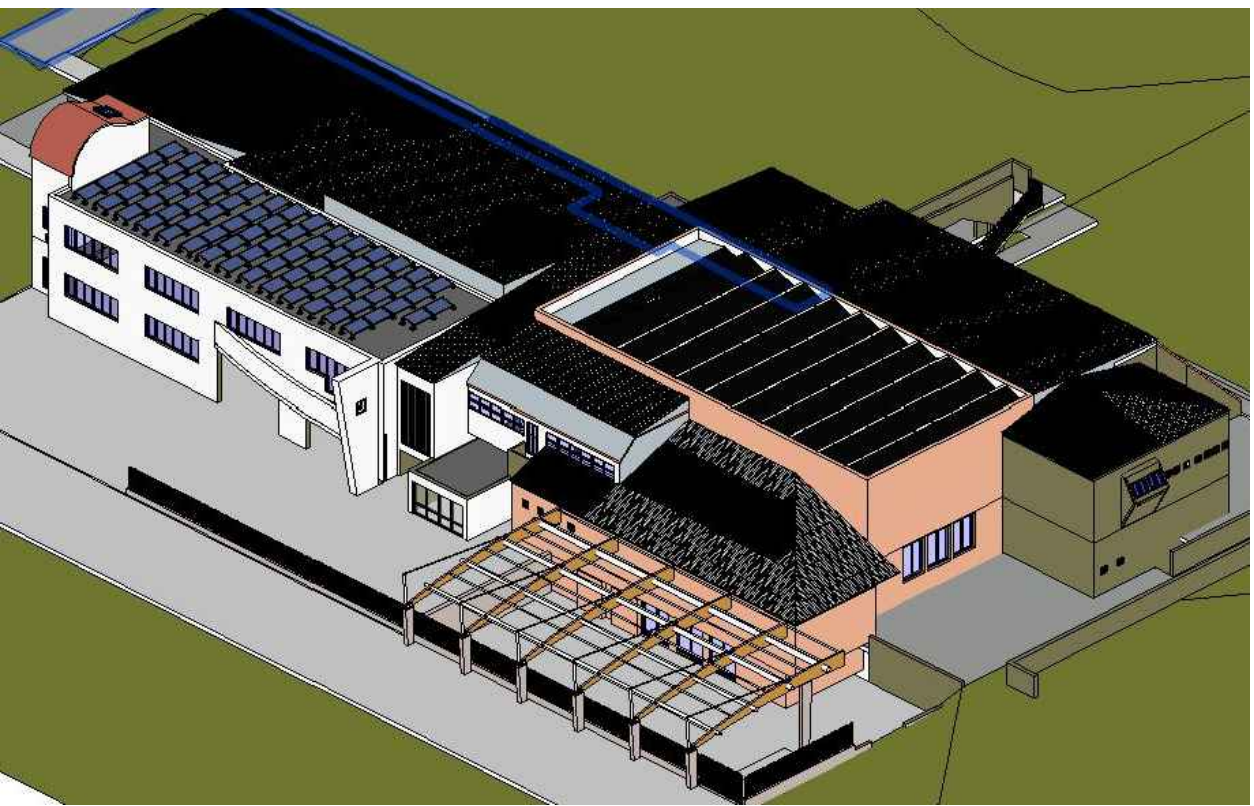

PIANTA COPERTURE

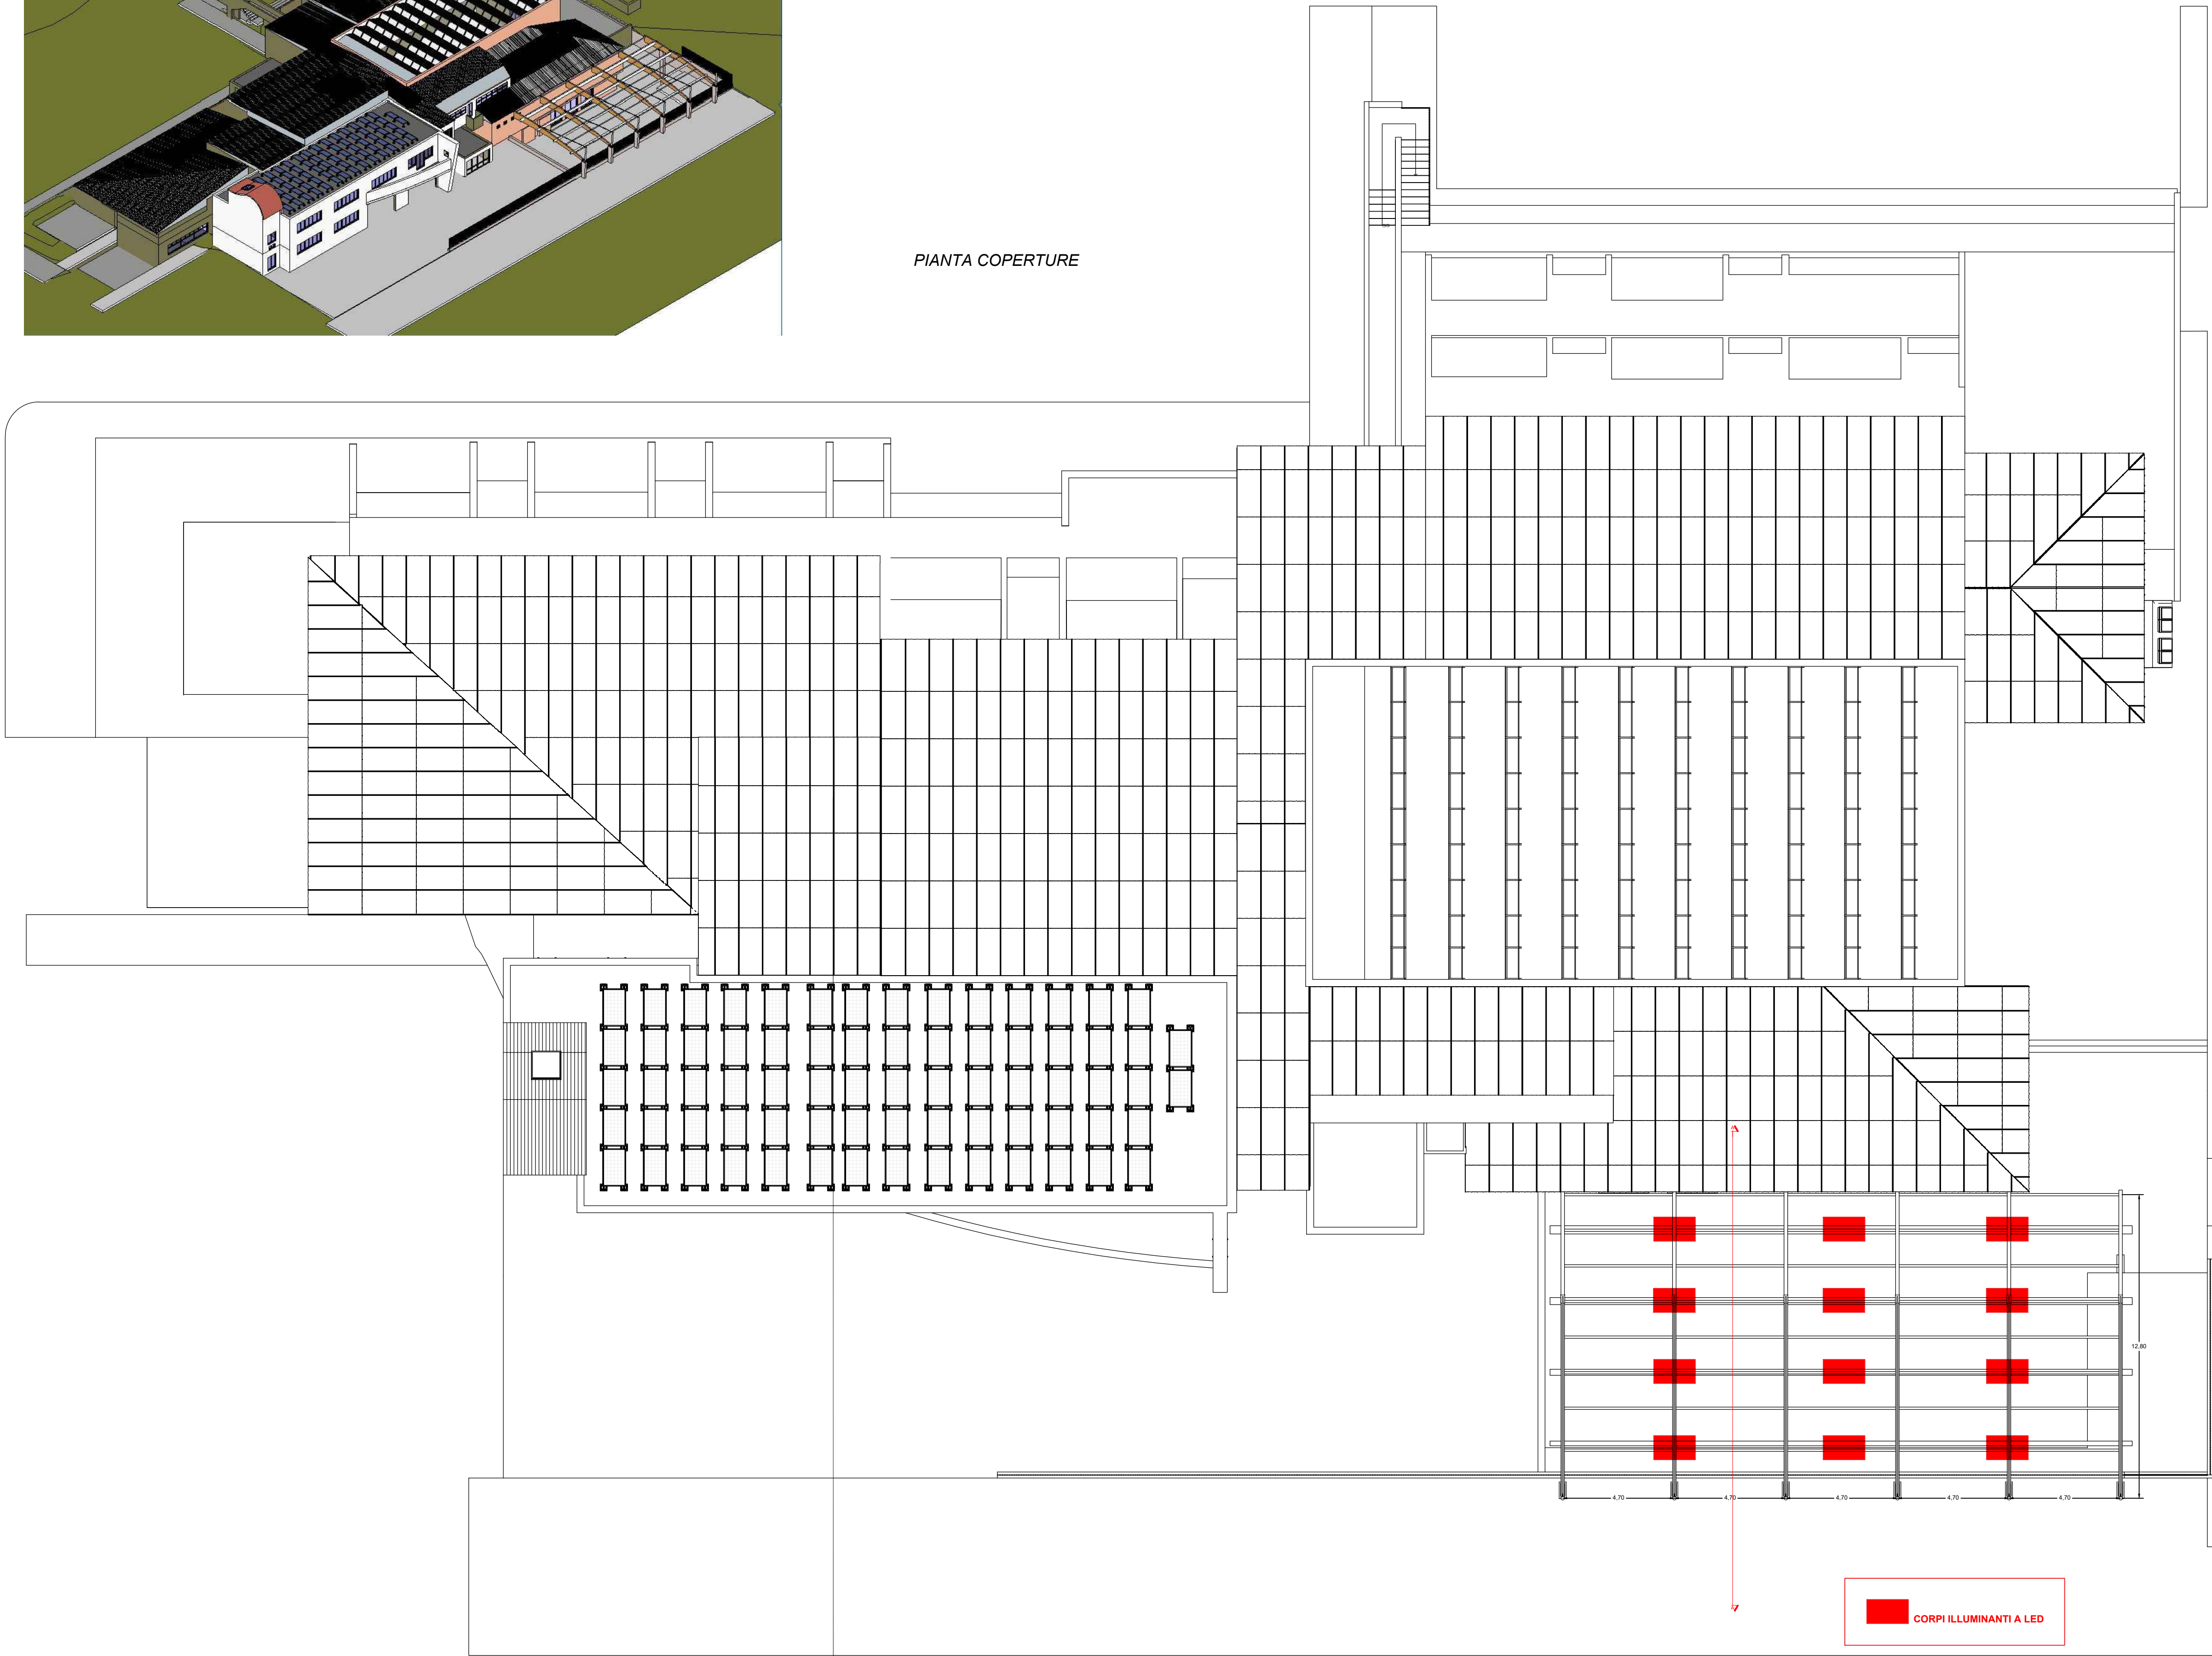

SEZIONE A-A

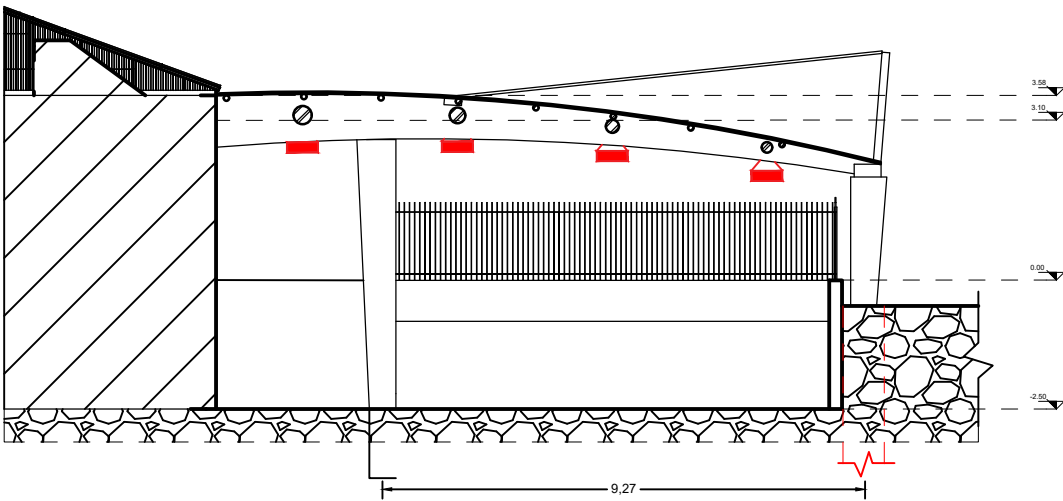

COMUNE DI LAVAGNO  
Provincia di Verona

PROGETTISTA - CSP :  
**ASE**  
ENERGIE SOSTENIBILI  
Il Direttore Tecnico  
Ing. Domenico MUZZUPAPPA

PROGETTAZIONE, DIREZIONE E  
CONTABILITÀ DEI LAVORI, IL  
COORDINAMENTO PER LA SICUREZZA PER I  
LAVORI DI  
MANUTENZIONE STRAORDINARIA DELLA  
COPERTURA DELL'ISTITUTO COMPRENSIVO  
DON L. MILANI

CUP: E82G19000500004  
CIG: ZCB2ABC9C2

**ESECUTIVO**

1 REV. 01  
2 SOSTITUISCE IL N°  
3 SOSTITUITO DAL N°

OGGETTO DEL DISEGNO:

PLANIMETRIA DI PROGETTO E SEZIONI

ALL. N°:

A04

SCALA

1:100

IL RUP:  
ARCH. FRANCESCA GRATTONI

VERONA Novembre 2021