


VAGO

scala 1:2000

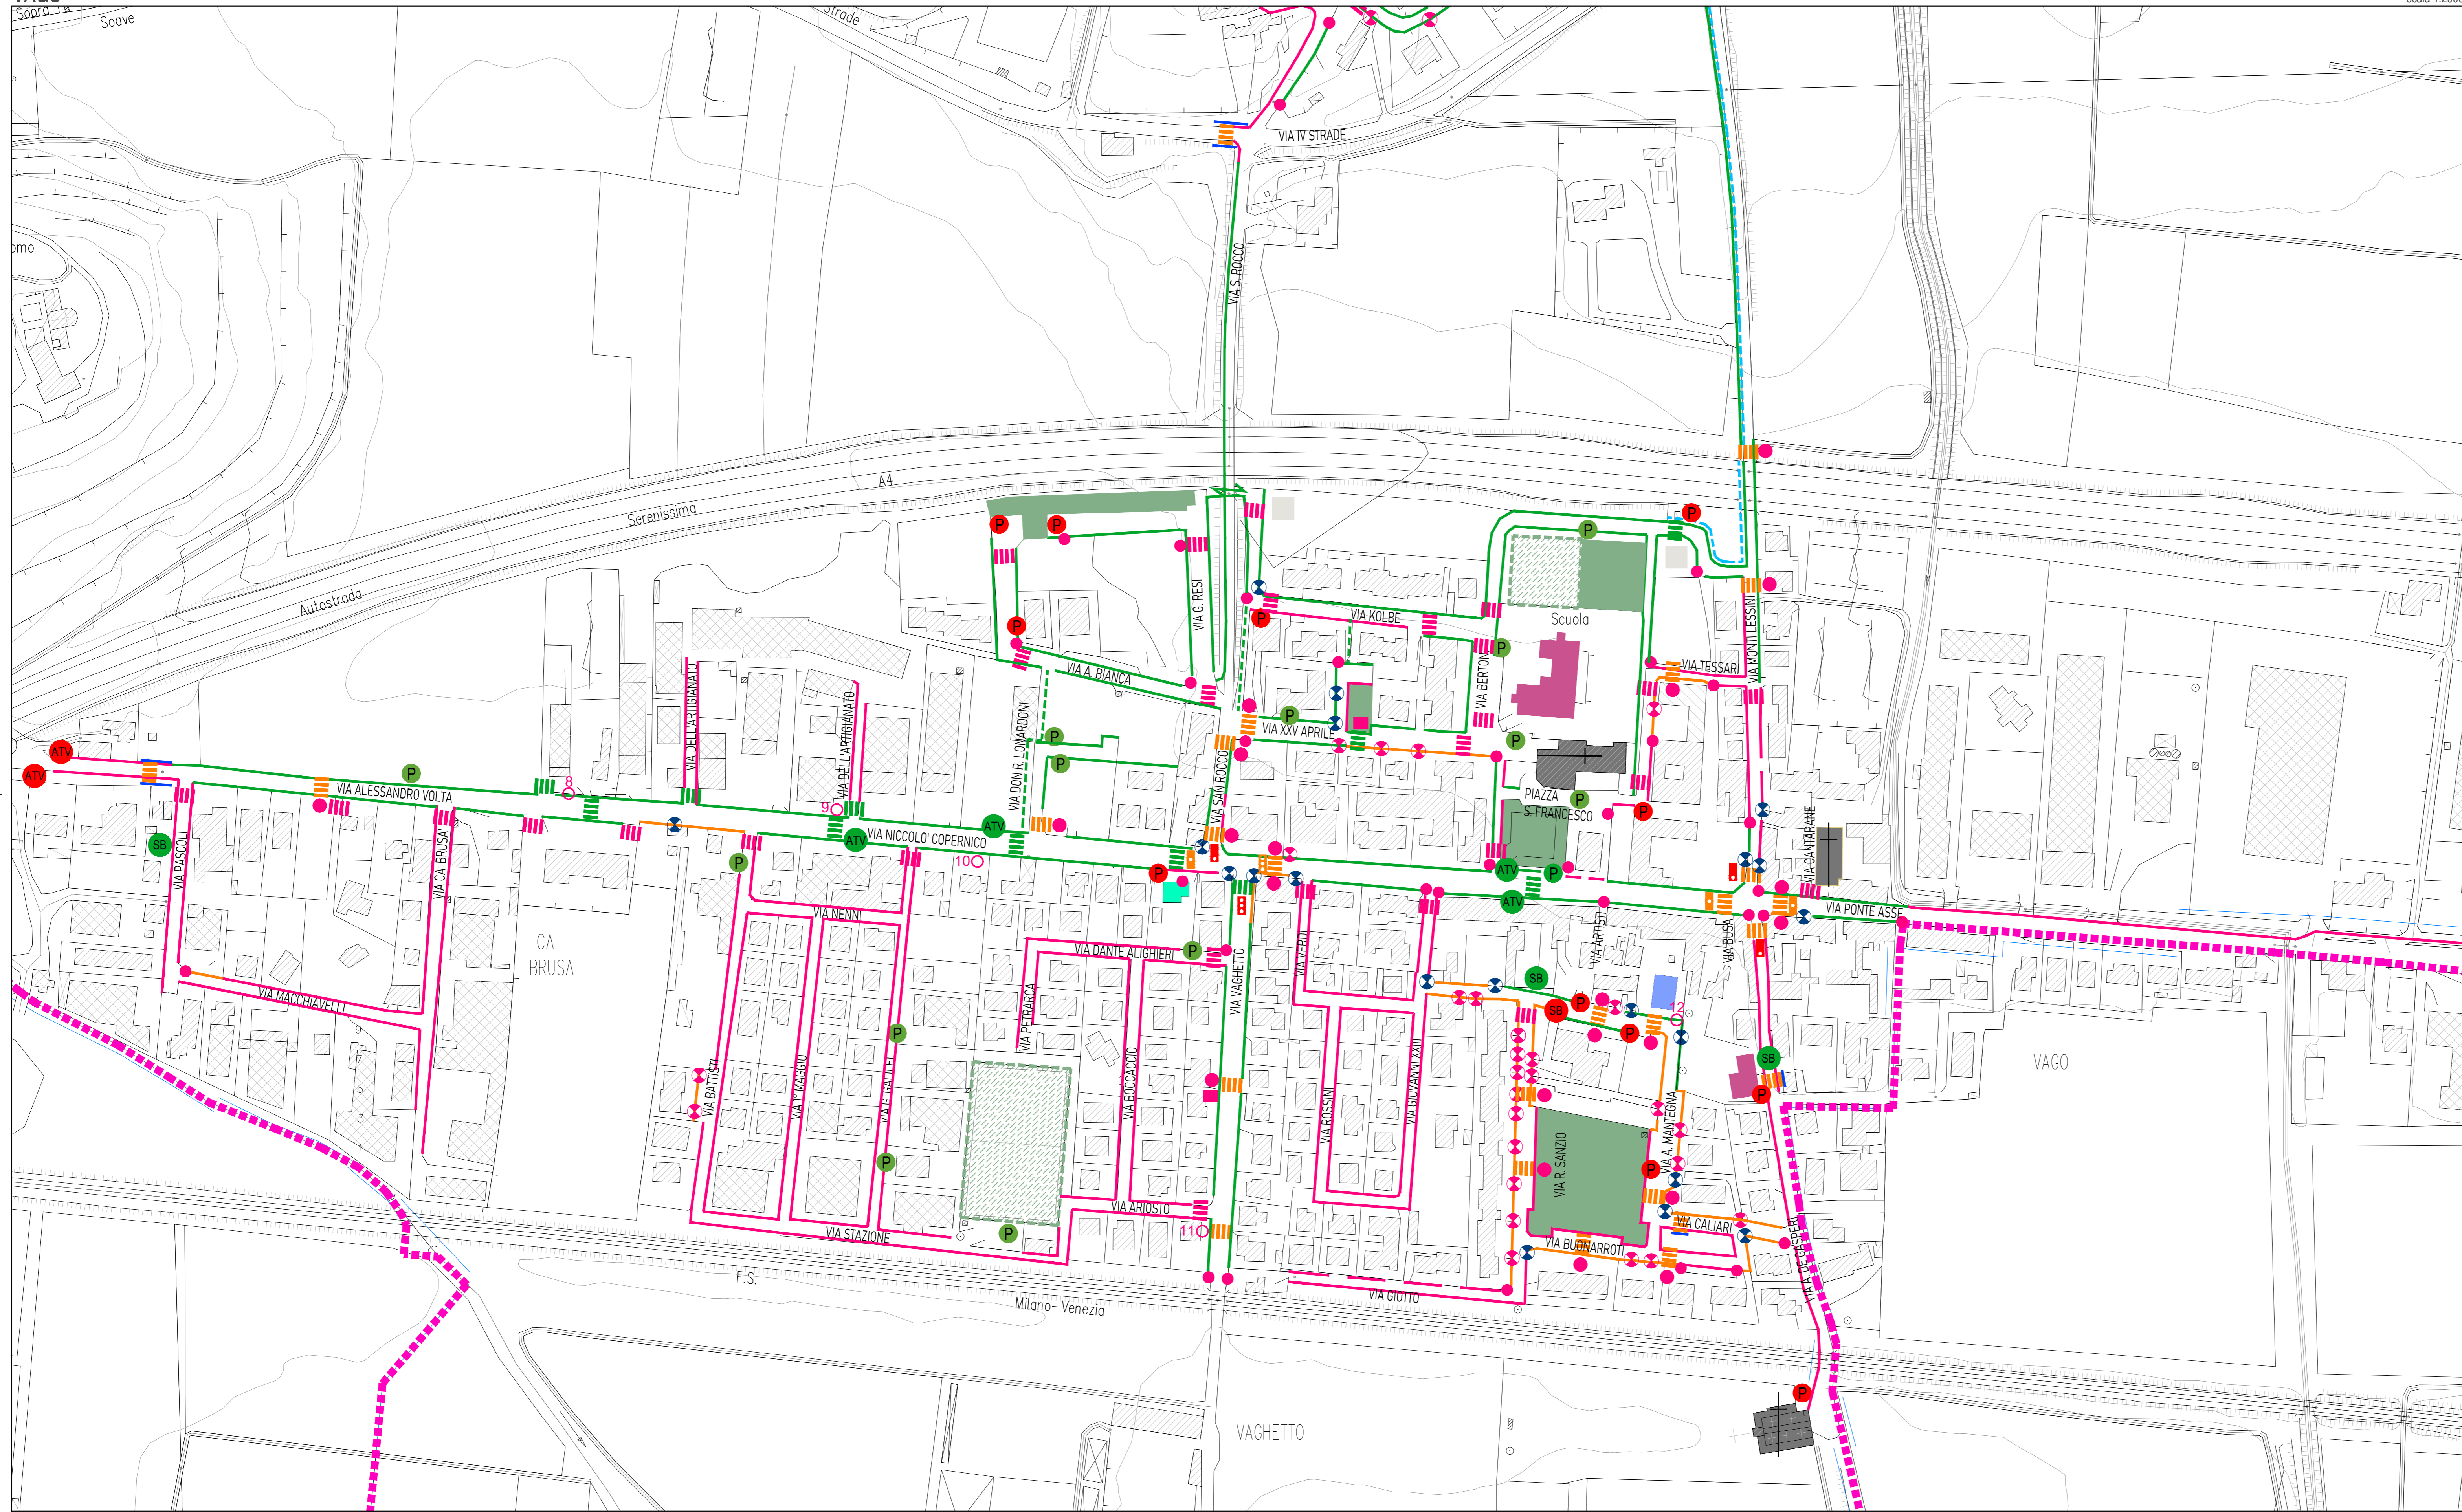

LEGENDA AMBITO URBANO	LEGENDA ANOMALIE
Confine comunale	Anomalie riscontrate
Parcheggi disabili	Anomalie riscontrate in prossimità di passaggi pedonali
Campi sportivi	Anomalie riscontrate restringimento marciapiedi
Parchi urbani/area verde	Strade con restringimenti marciapiedi in prossimità degli accessi carrabili
Scuole	Strade con marciapiedi con restringimenti
Sede comunale	Strade prive di marciapiede
Servizi culturali	Strade prive di marciapiede solo segnaletica orizzontale
Uffici postali	Marciapiedi o asfalto con pavimentazione sconnessa
Luoghi di culto/cimiteri	Fermate bus o scuolabus non accessibili
Farmacie	Mancanza di strisce pedonali
Passaggi pedonali adeguati	Mancanza di strisce pedonali e di marciapiede
Fermate bus accessibili	Mancanza area pavimentata nei parchi o vicino alle panchine
Sottopasso accessibile	Parcheggio disabili assente o non accessibile
Strade con marciapiede	Percorso pedonale non accessibile o con pendenza troppo elevata
Piste ciclabili	Rampa con pendenza troppo elevata o sconnessa
Percorsi pedonali	Semafori privi di chiamata e di segnale acustico
	Semafori privi di segnale acustico

albertosoave ingegnere
 tel. +39 0445 666871 e-mail: alberto.soave@ingegneriasoave.it
 Via Cantarini, 12 - 37100 Verona (Italia) - Scala Tecnica Privata (PT) 07/07/2023 C.F. 07007170762

Comune di Lavagno
 Provincia di Verona

Piano per l'eliminazione delle Barriere Architettoniche (P.E.B.A.)
 (Legge 41/86)

Intervento: Verifica delle problematiche e analisi critica per l'adozione del P.E.B.A.

Tav. 4
 AMBITO URBANO
 VALUTAZIONE ACCESSIBILITA' E ANALISI CRITICA - VAGO

Isola della Scala li. 30/09/2023
 Il Progettista _____ Il Committente _____